
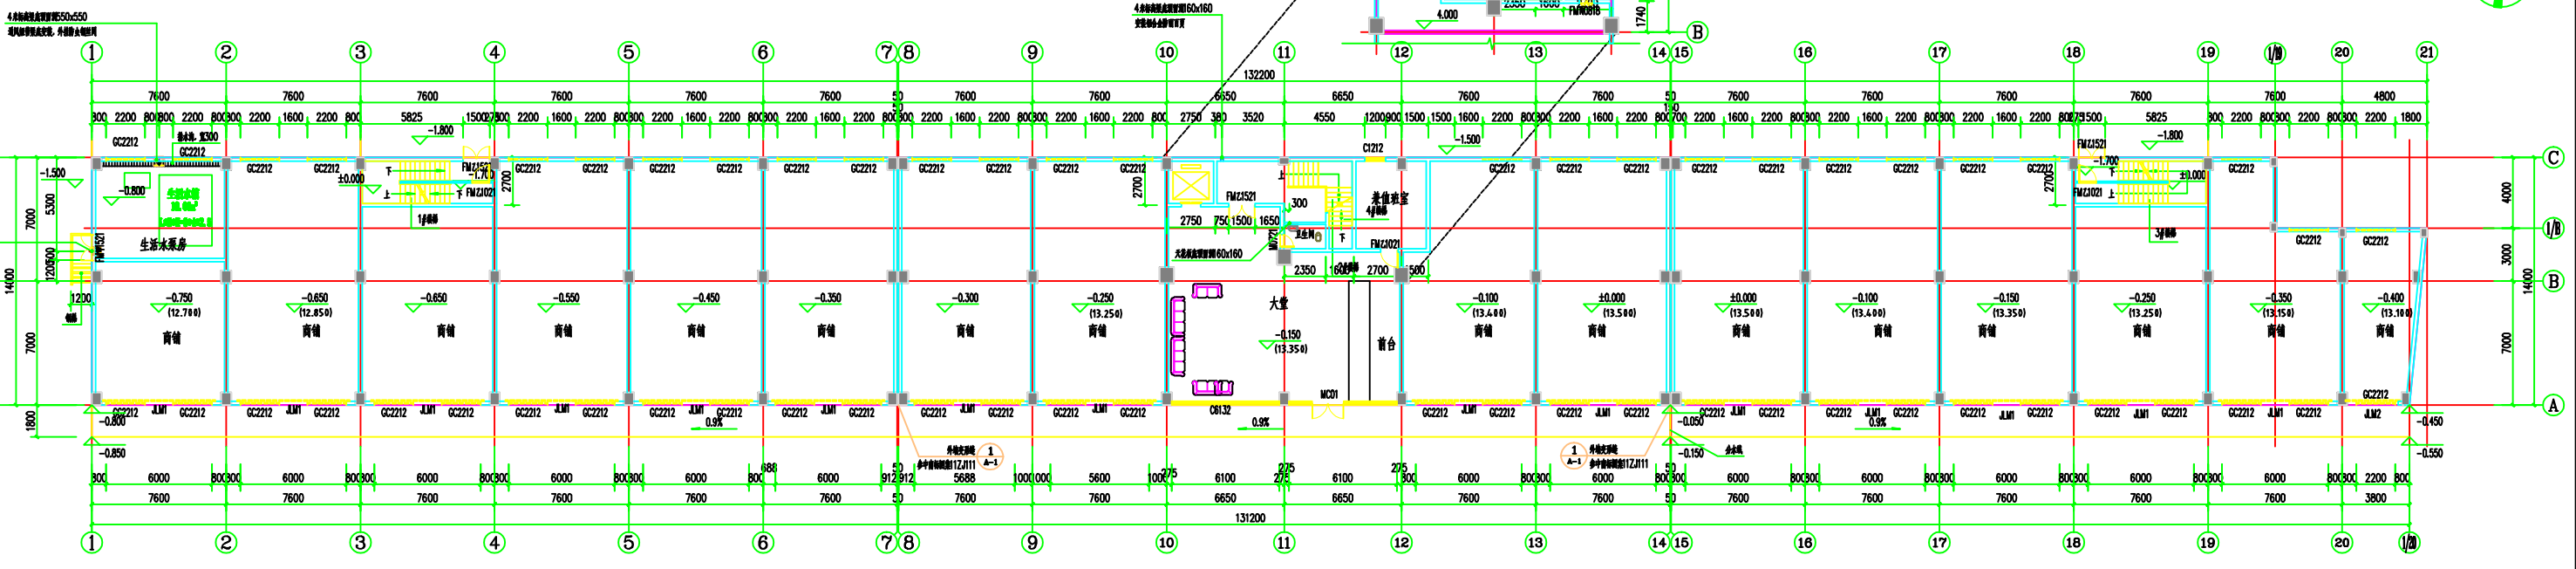


二、三层平面图 1:150  
总建筑面积 2866.2m<sup>2</sup>

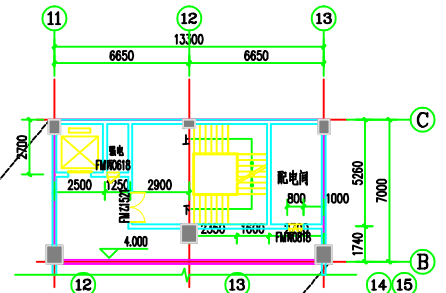

首层平面图 1:150  
总建筑面积 1906.2m<sup>2</sup>

工程名称		工程地点		工程阶段	
项目名称	专业名称	建设单位	设计单位	设计阶段	图号
设计	建筑	设计	设计	首层平面图 二、三层平面图	J5-02
设计	设计	设计	设计	设计	设计