



四楼平面布置方案

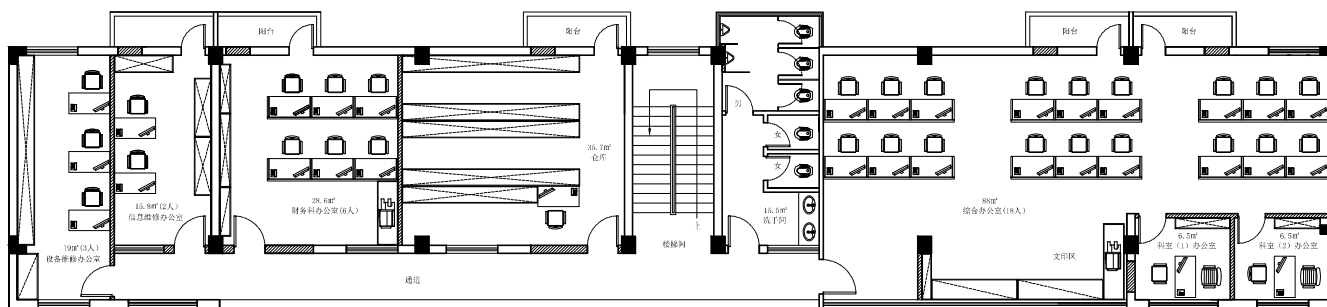

三楼平面布置方案

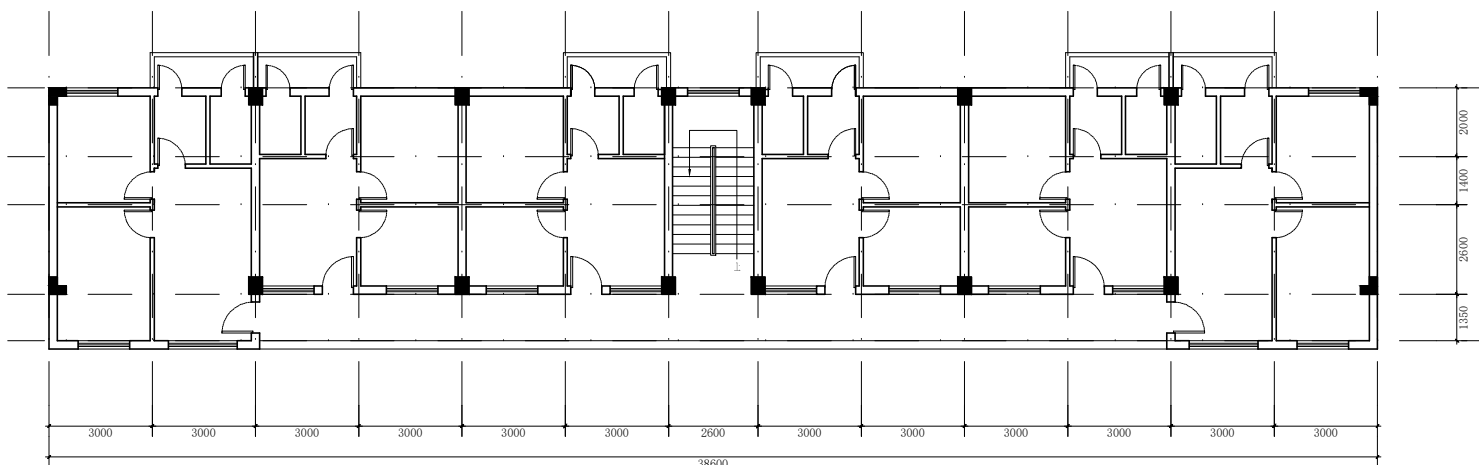

楼层原建筑图

建设单位 CLIENT	
项目 省妇幼越秀院区宿舍改造 PROJECT	
图名 三、四楼平面布置方案 TITLE	
工程编号 PROJ. NO.	
阶段 STATUS	序号 SERIAL NO.
比例 SCALE	图号 DRAWN NO.
日期 DATE	2018.01.23