装饰设计说明（一）

一、设计依据

根据《综合医院建筑设计规范》（GB51039-2014），

《医院洁净手术部建筑技术规范》（GB5033-2013），

《综合医院建设标准》（2008年），

《智能建筑设计标准》（GB50314-2015），

《洁净室施工及验收规范》（GB50591-2010），

《洁净厂房设计规范》（GB50073-2013），

《建筑地面工程施工质量验收规范》（GB50209—2010），

《建筑设计防火规范》（GB50016-2014），

《建筑内部装修设计防火规范》（GB50222—2017）

并参考国外先进国家有关洁净技术的规范，进行图纸设计。

二、工程概况

1、建设单位：广东省妇幼保健院。

2、项目名称：×××××。

3、工程概况：本装饰工程为改造项目，宫腔镜诊疗中心位于大楼4层，本次施工设计面积96.54平方米，1间腔镜室，1间休息室，1间病人更衣，1间医生

轻钢龙骨无机预涂板饰面内墙

轻钢龙骨框架

U75型0.6mm厚龙骨间距400mm

8mm硅酸钙板

双面涂超强粘合剂

无机彩色预涂板内墙板6mm

玻镁彩钢板吊顶 50mm

背贴12mm厚石膏板

钢结构立柱龙骨130*70*2.0

钢结构副龙骨70*40*2.0mm

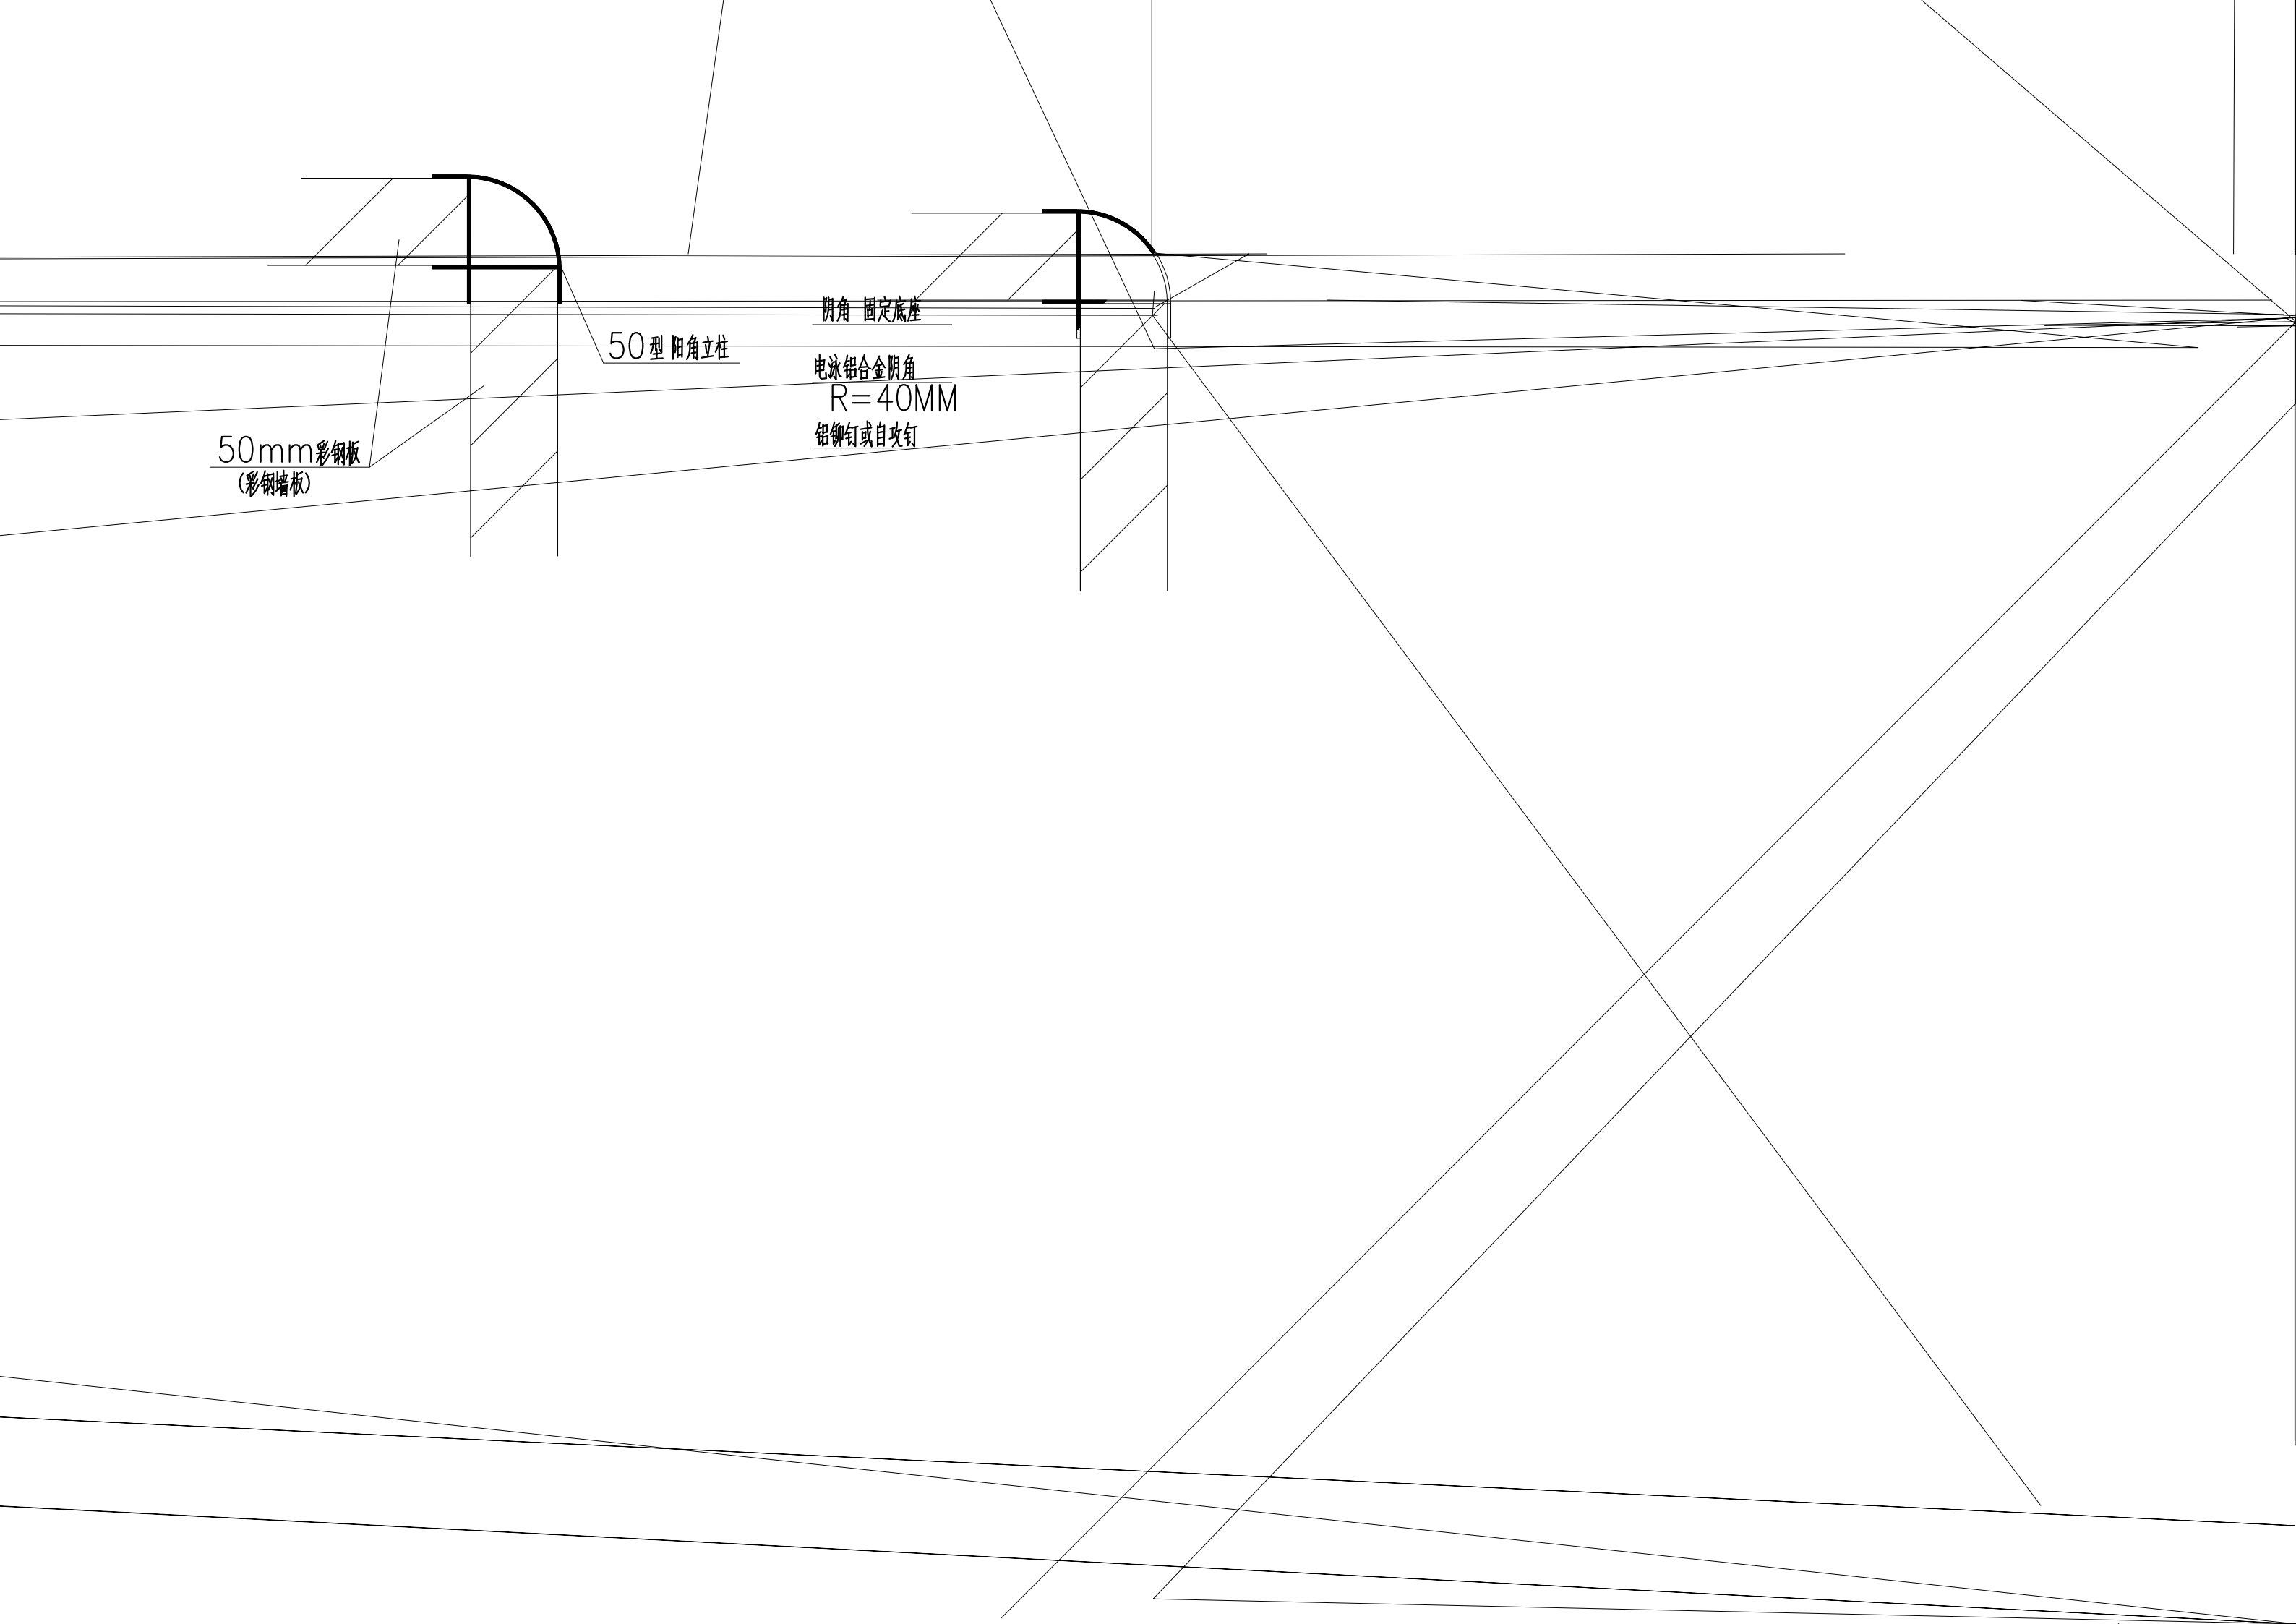
50型 阳角立柱
50mm彩钢板
(彩钢墙板)
阴角 固定底座
电泳铝合金阴角
R=40MM
铆钉或自攻钉

——2mm厚复合地板

——

——

吸1

——20厚1：3水泥砂浆找平层，四周及竖管根部部位抹小八字角

—— 素水泥浆一道(内掺建筑胶)

——符合我公司要求的楼板基层

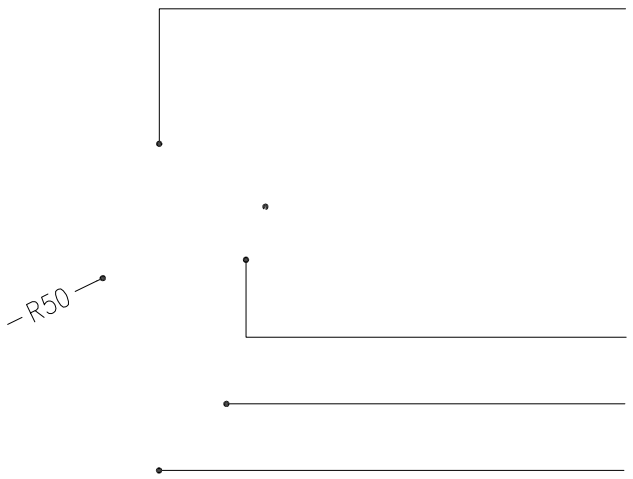
R50

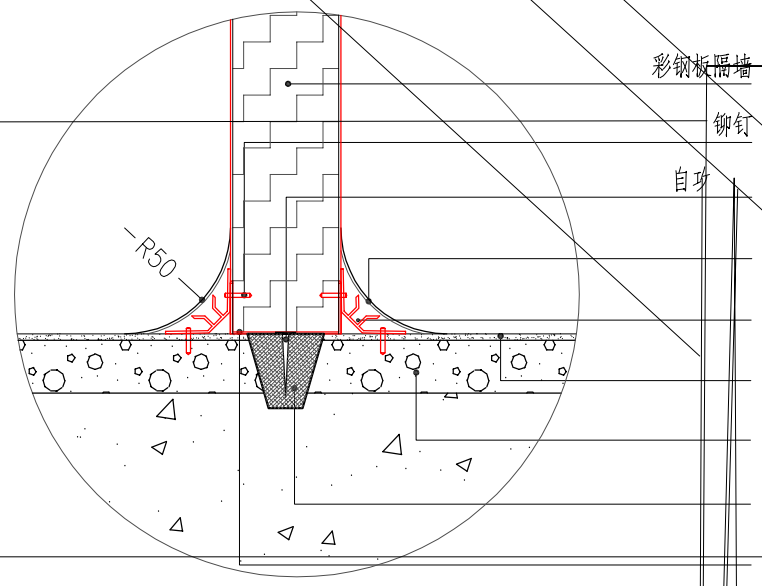
彩钢板隔墙
铆钉
自攻
R50

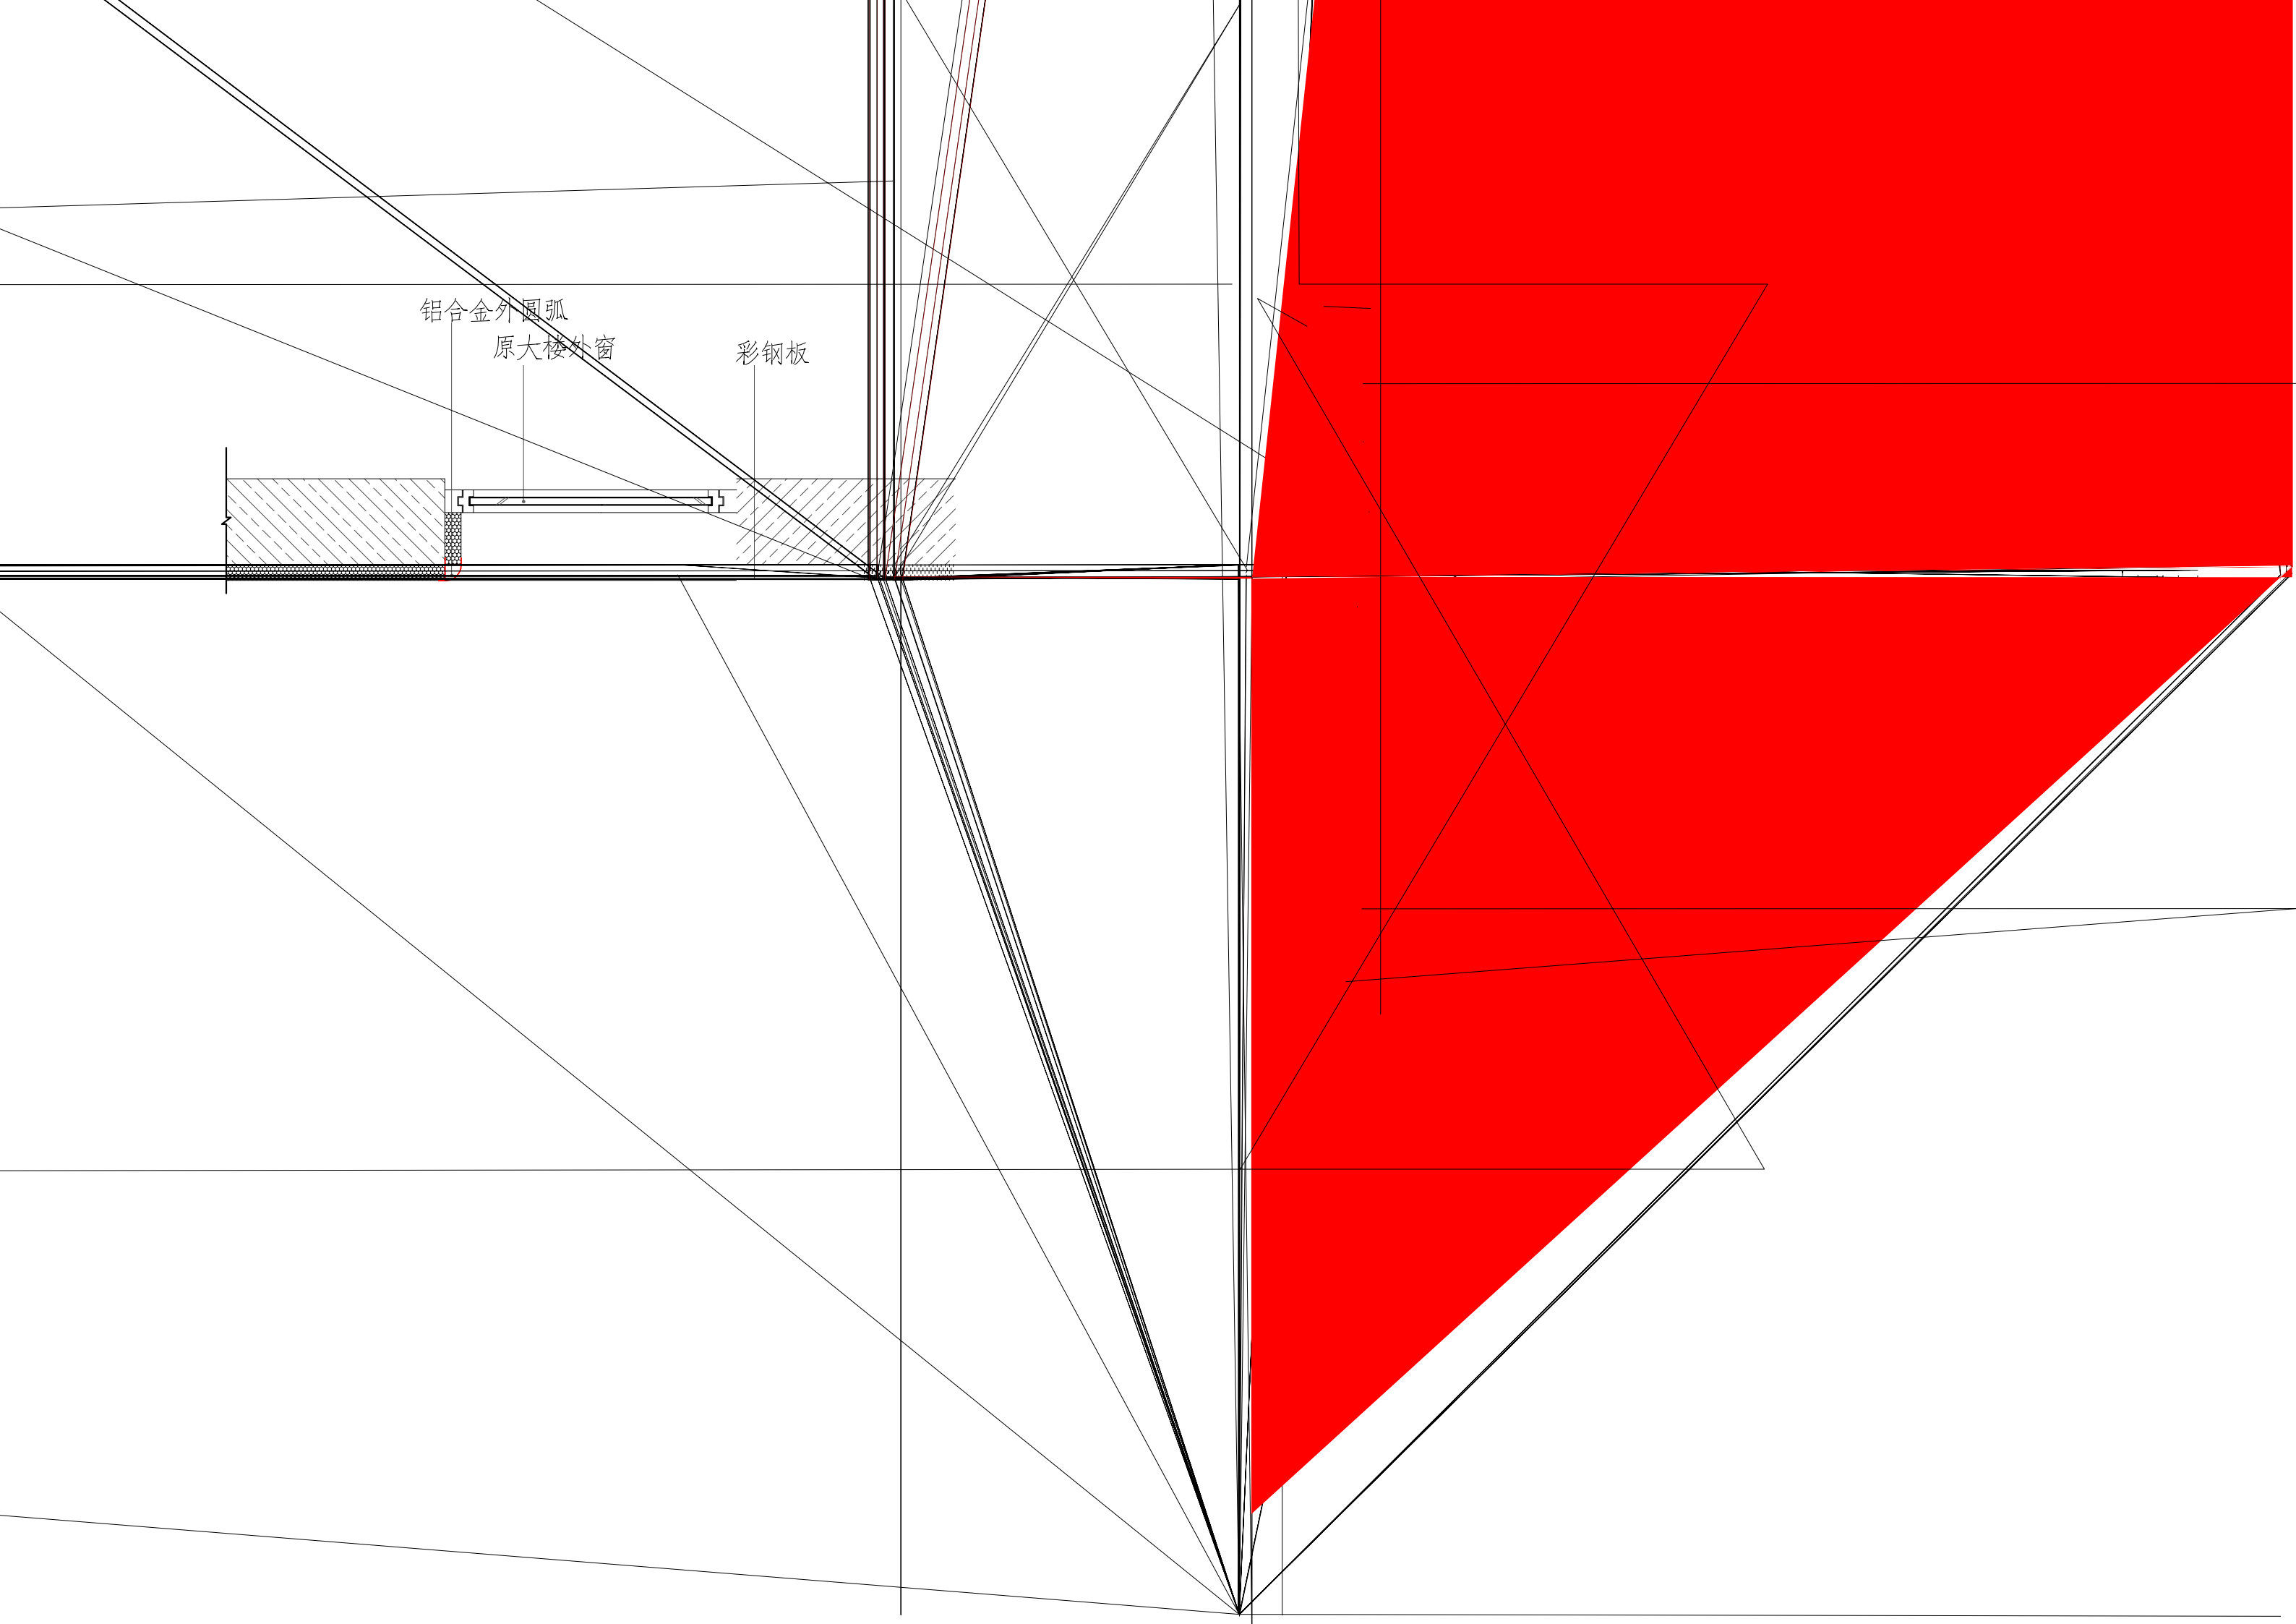
铝合金外圆弧
原大楼外窗
彩钢板

铝扣板吊顶做法示意图

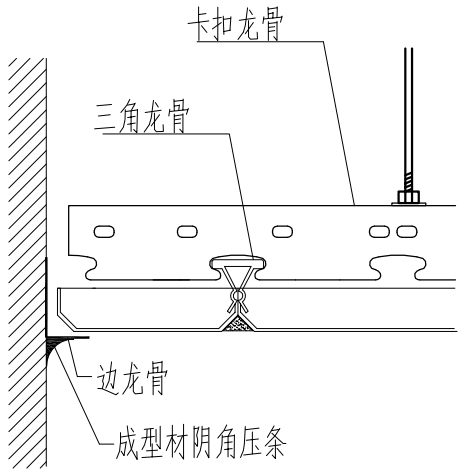

1

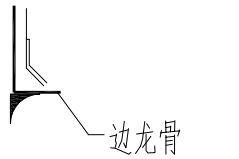

成型材阴角压

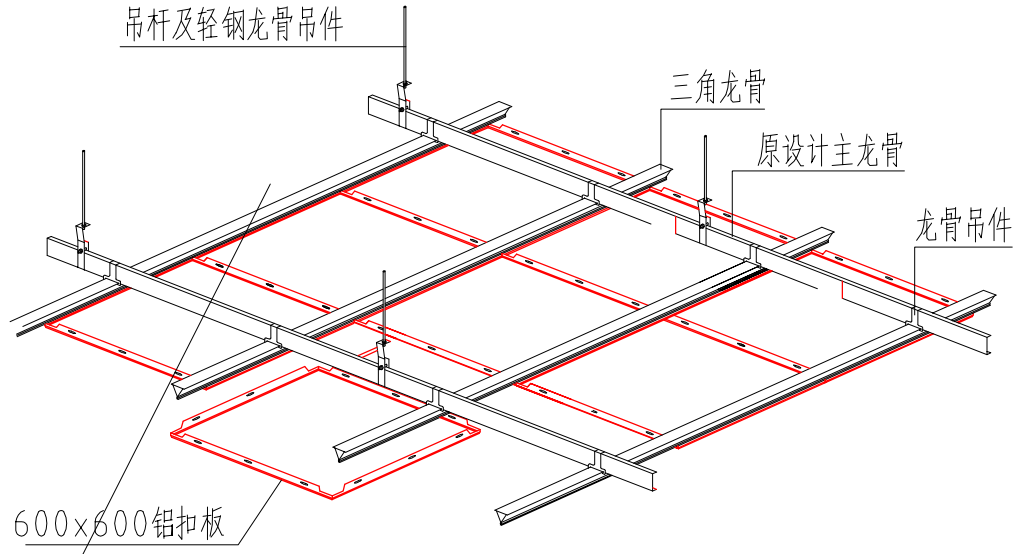

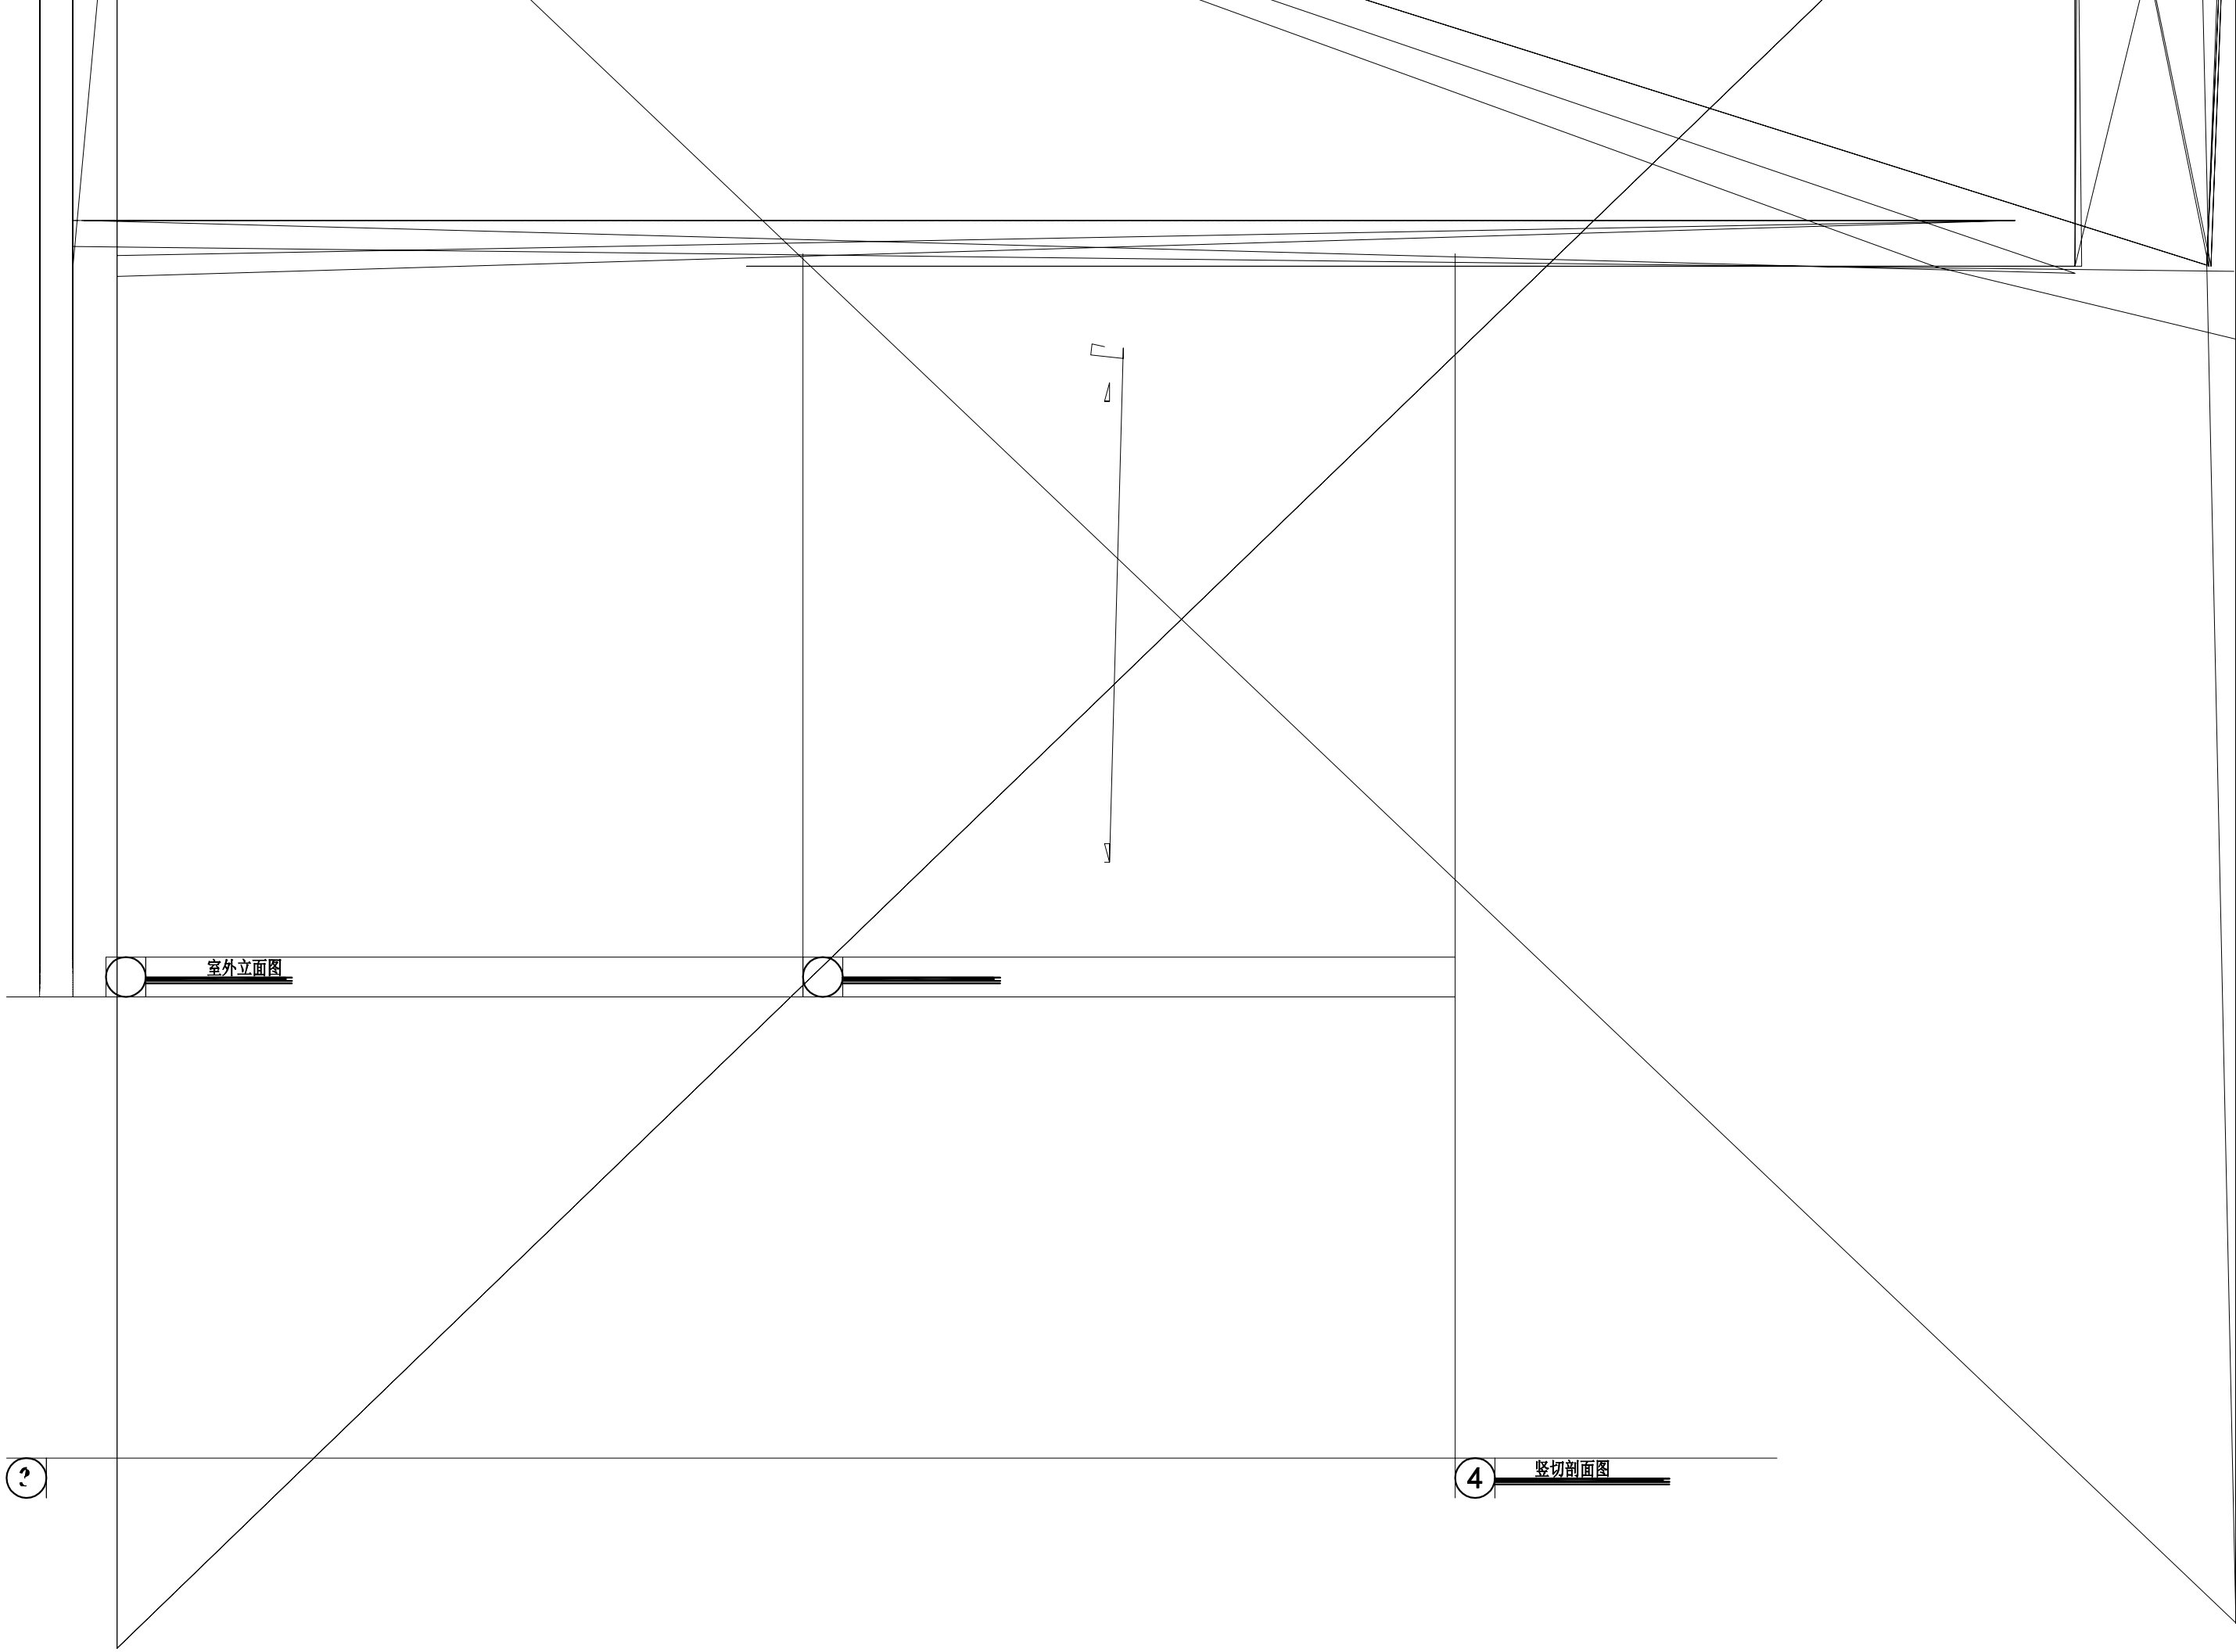
室外立面图
竖切剖面图
4

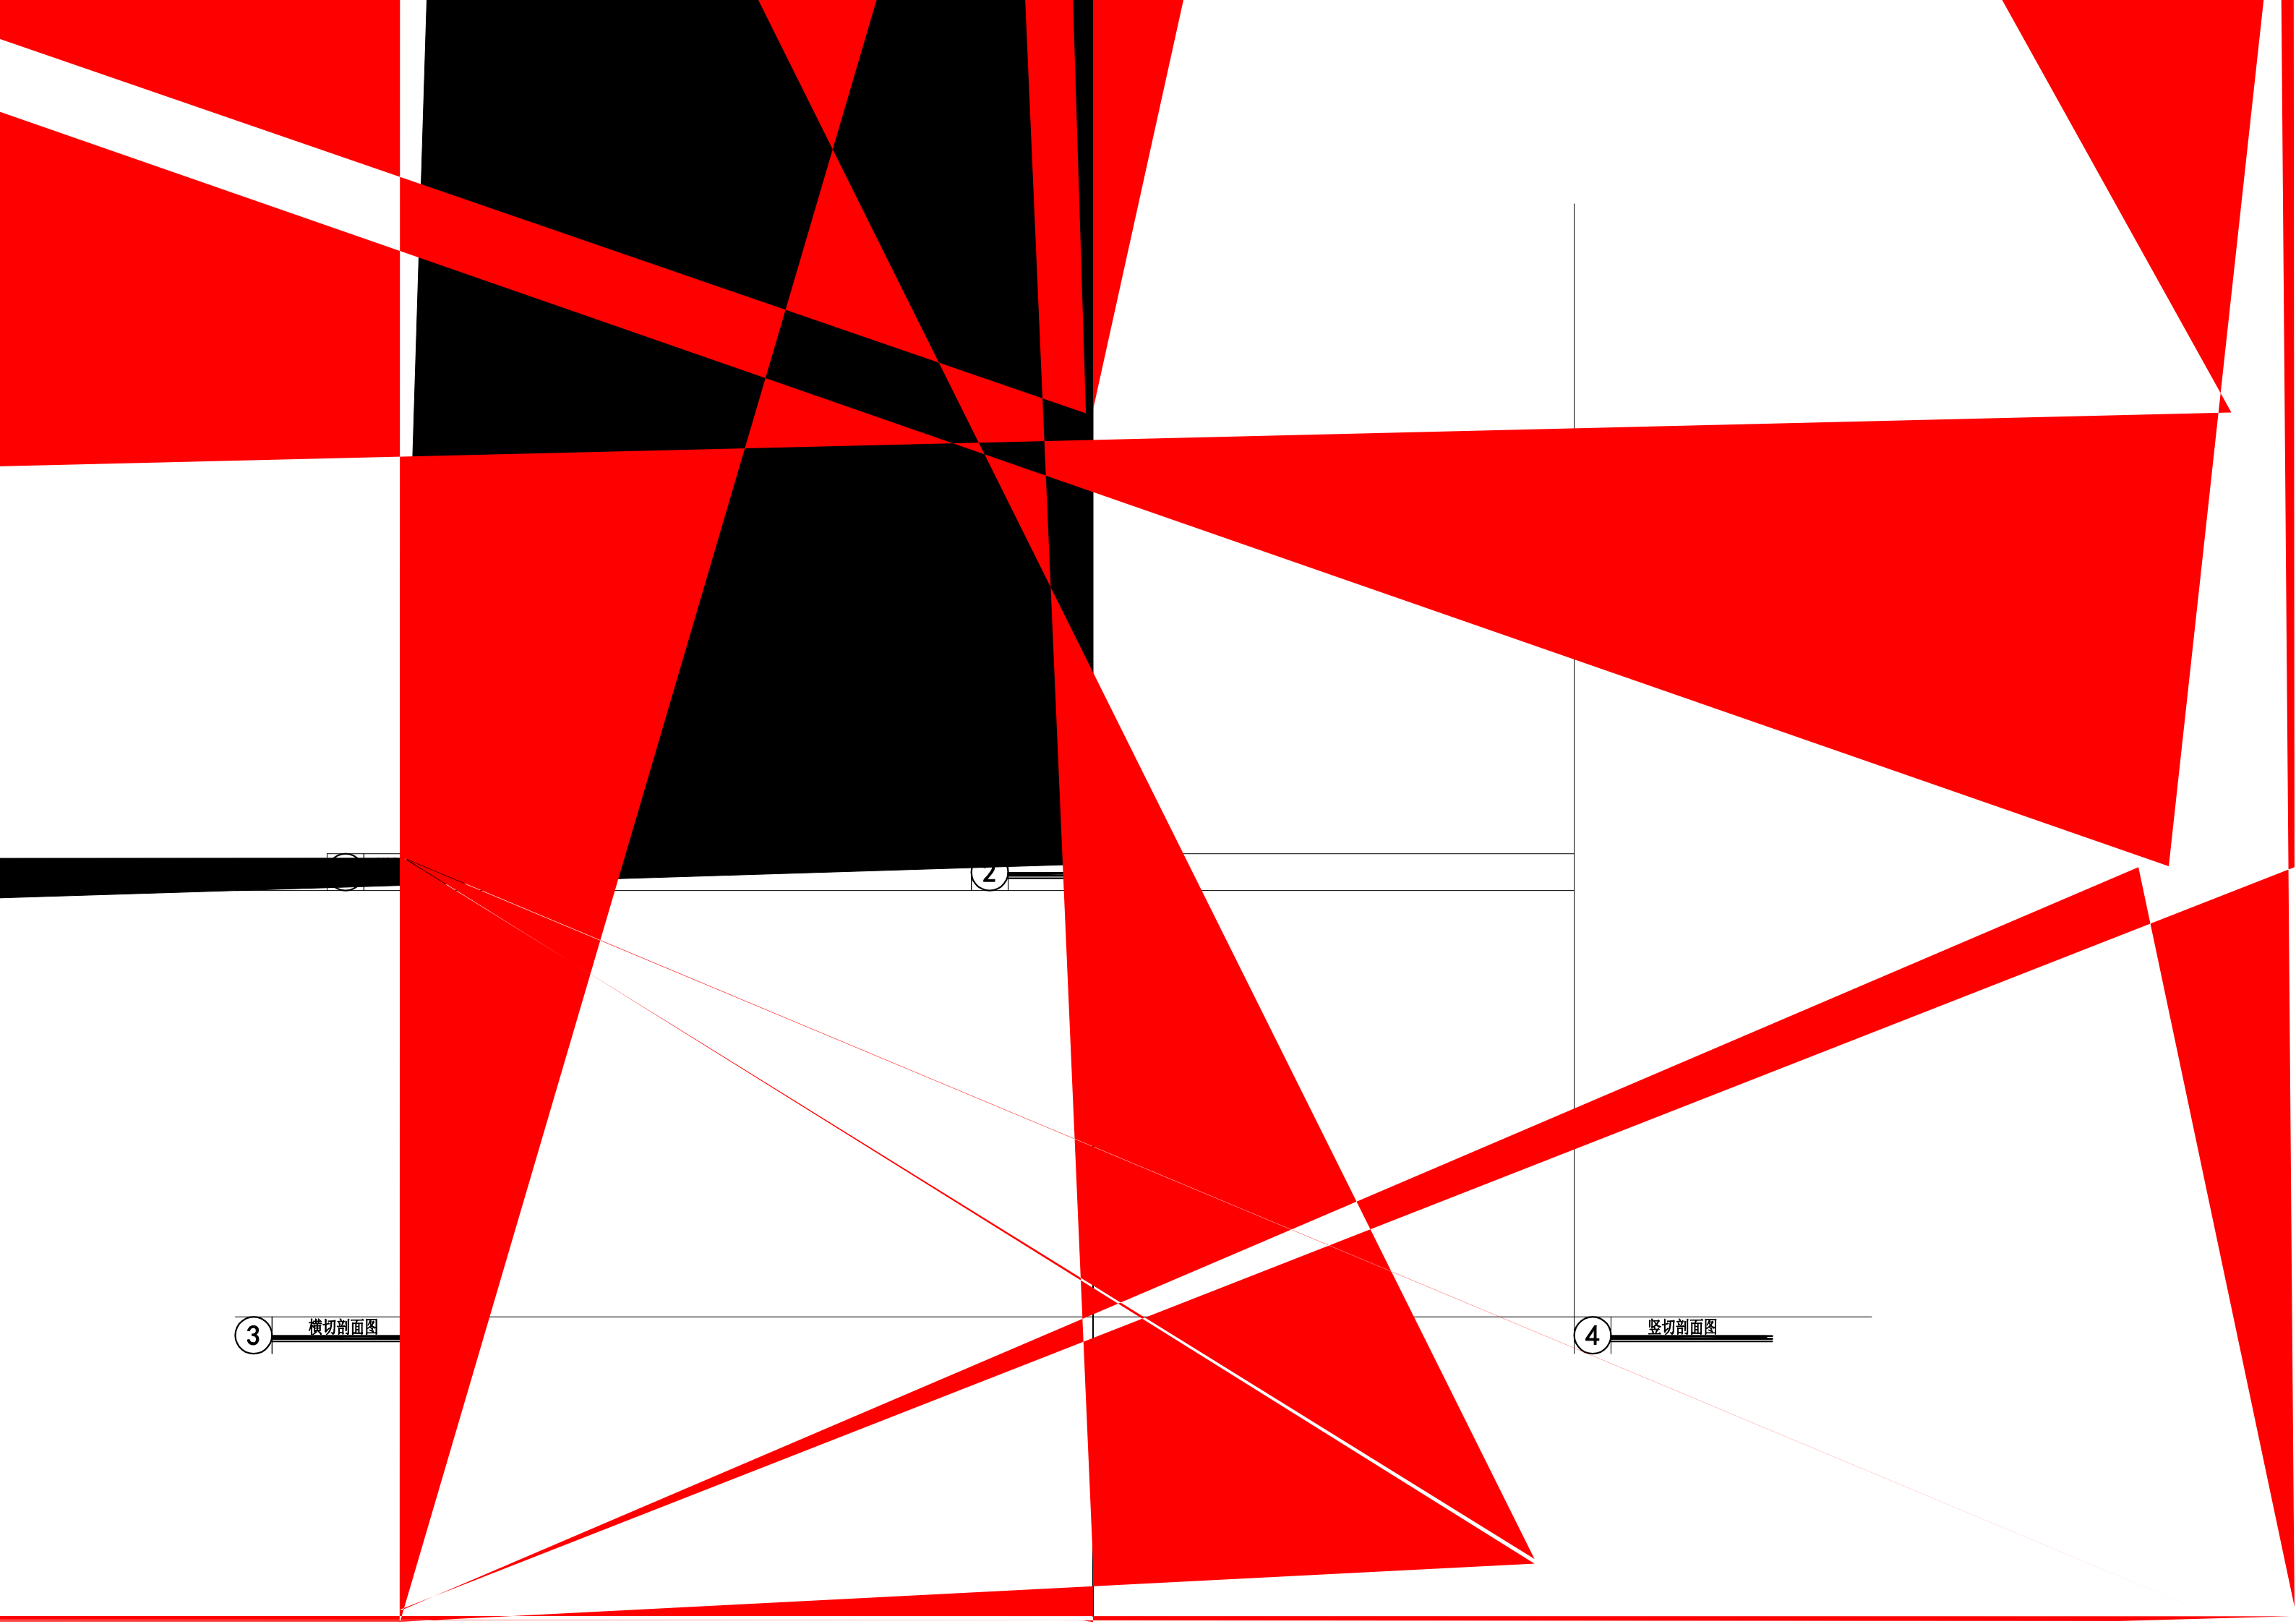
2
3
横切剖面图
4
竖切剖面图

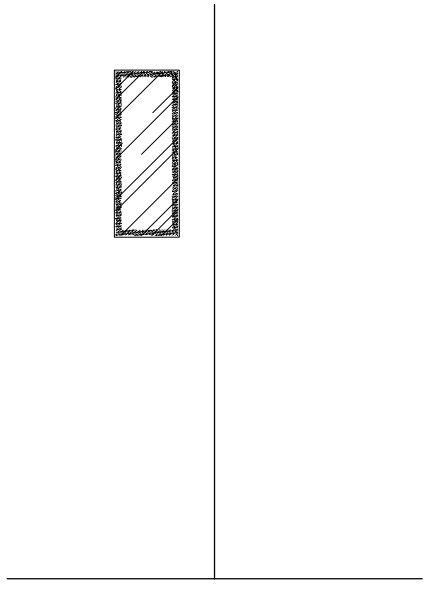

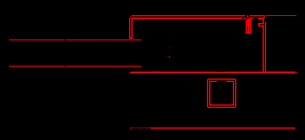

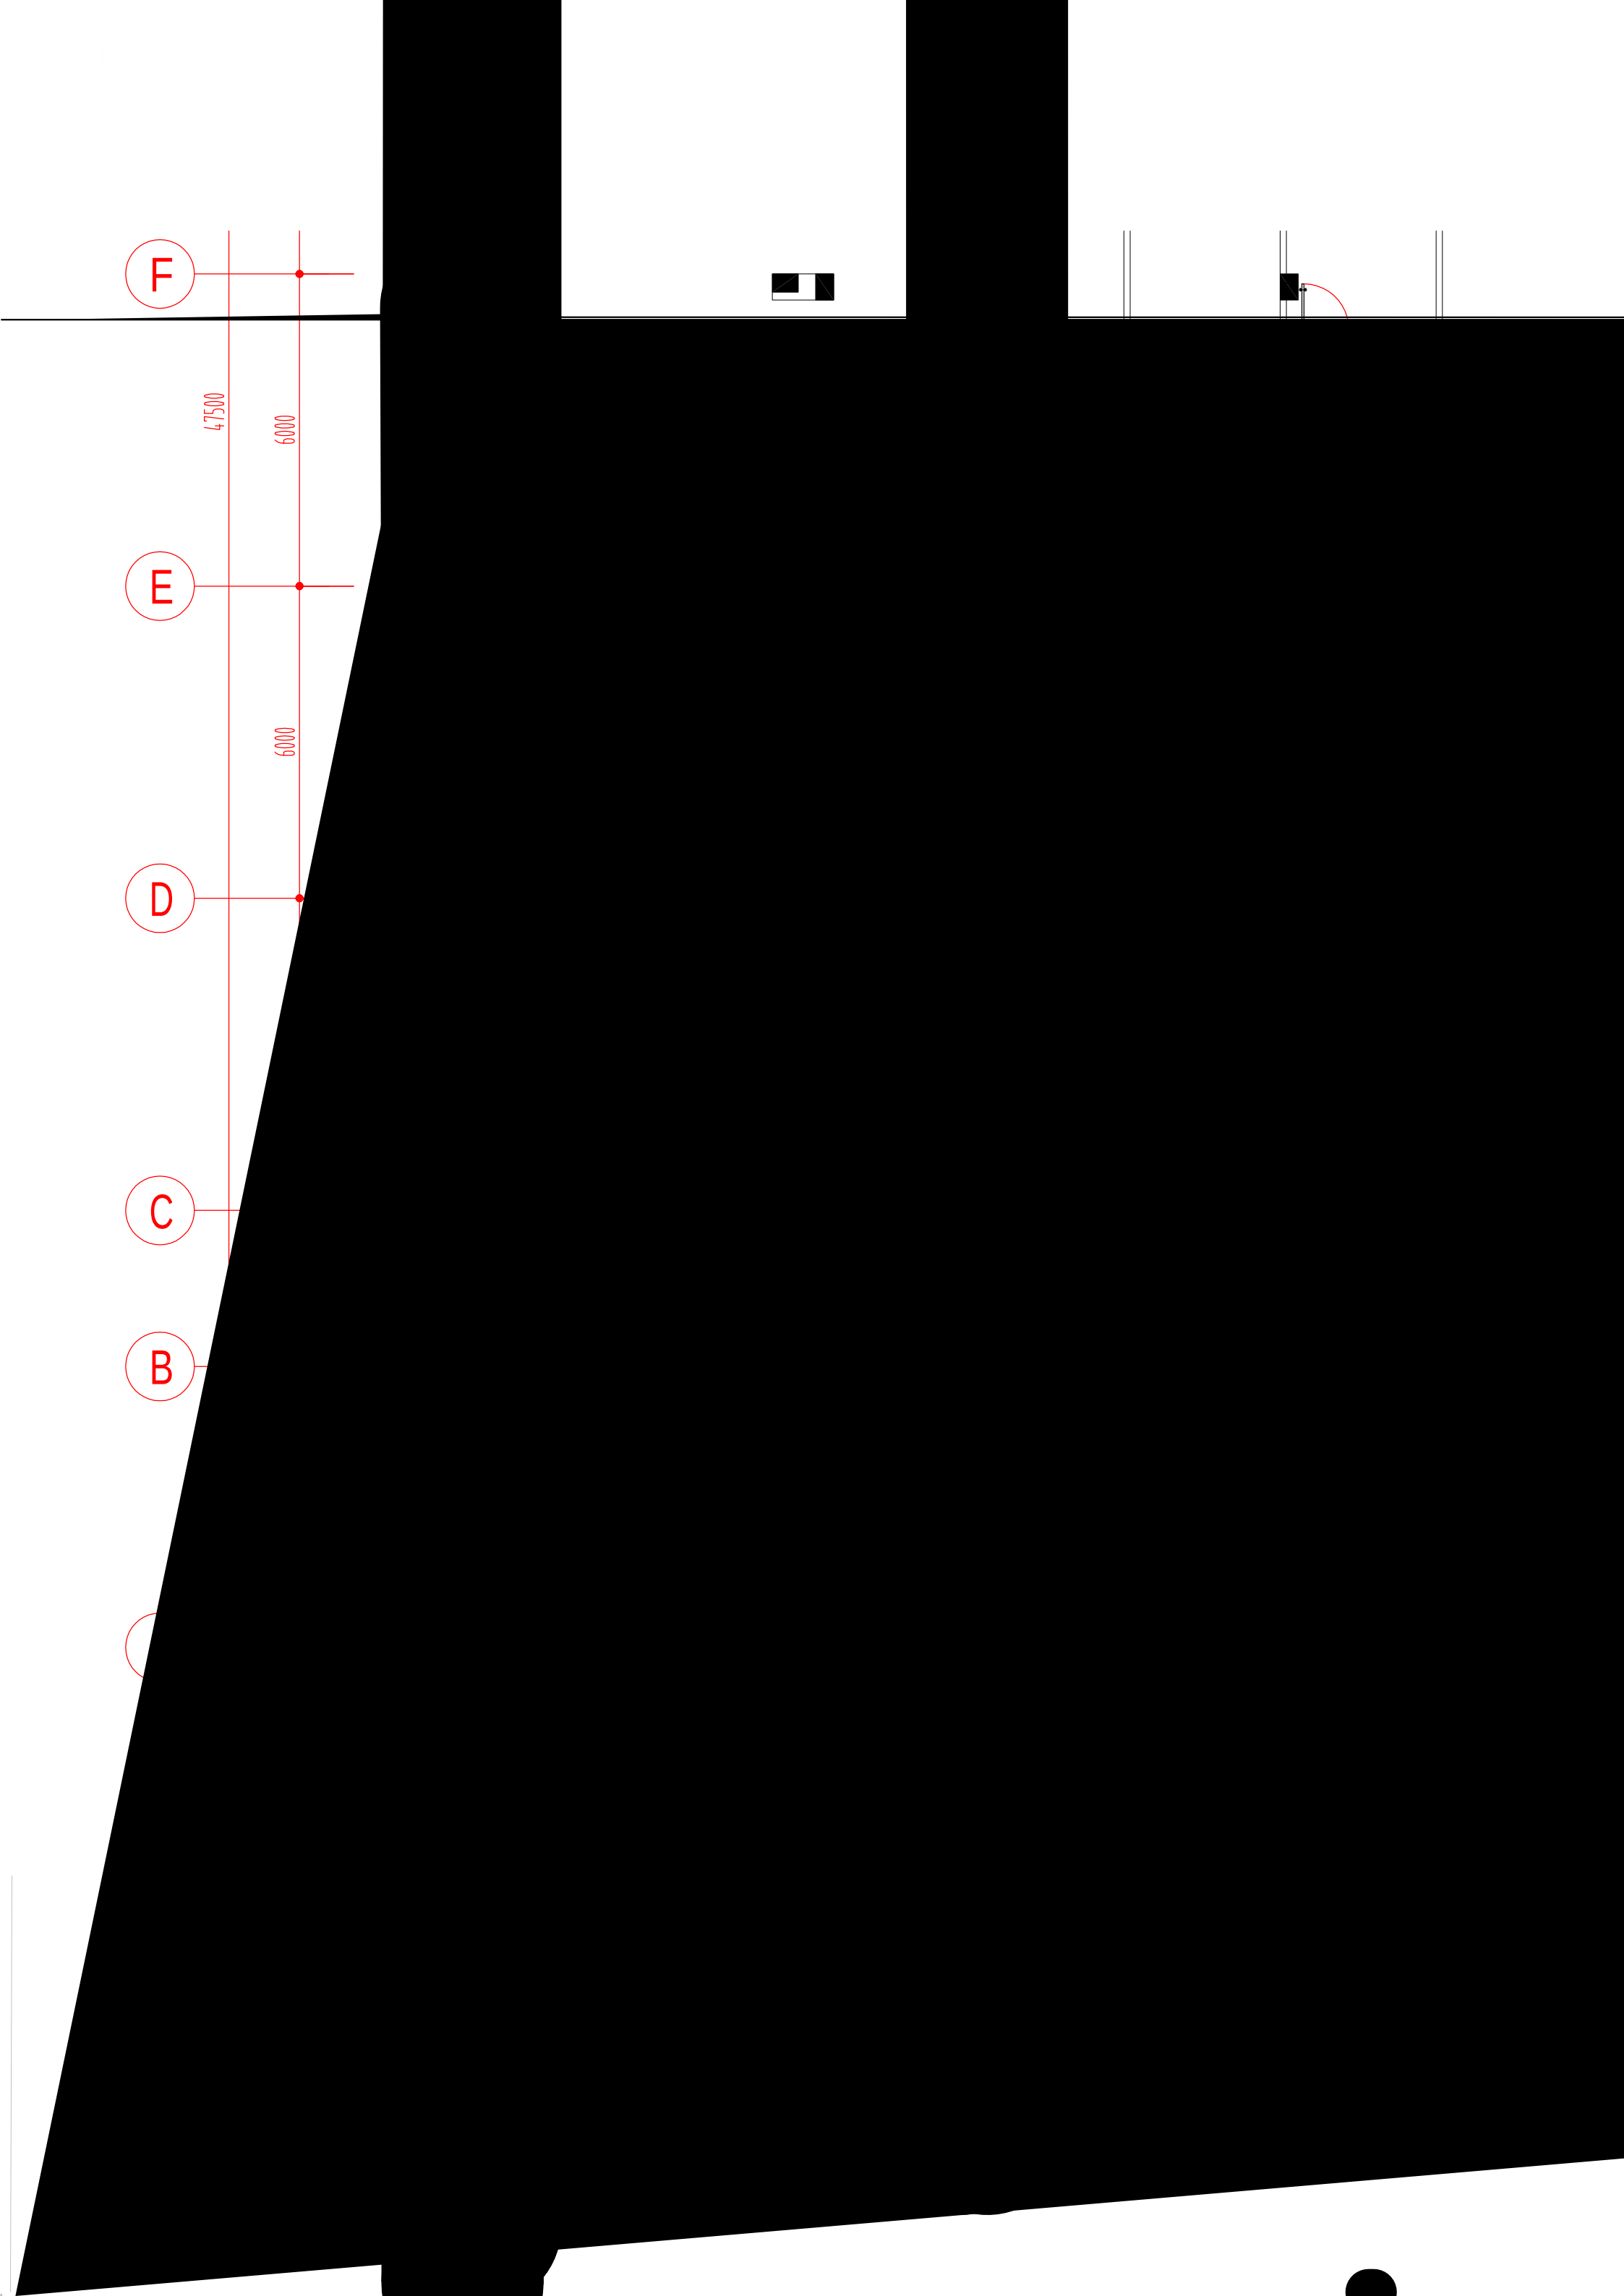
F
E
D
C
B
47500
6000
6000

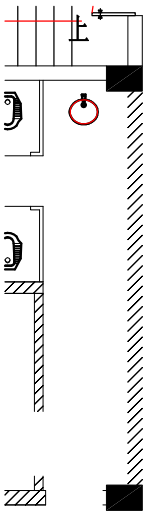

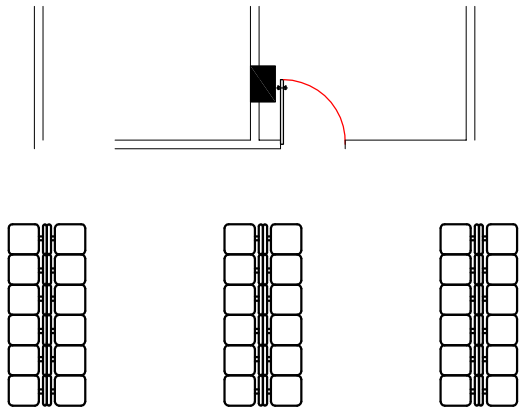

护士站

候诊区

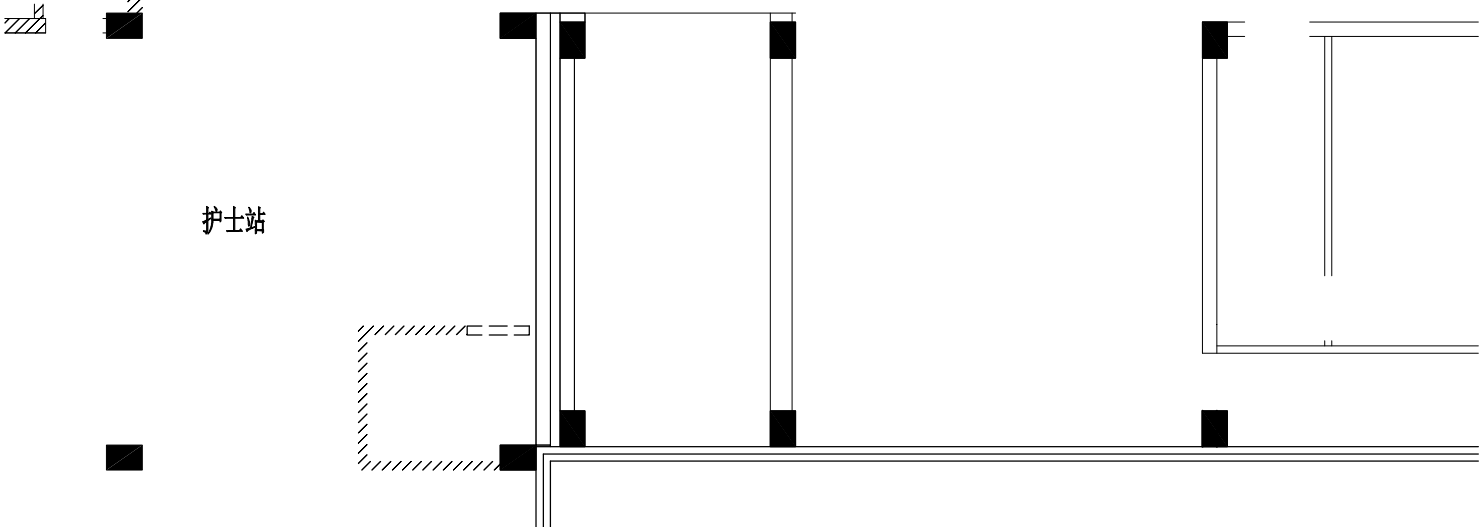

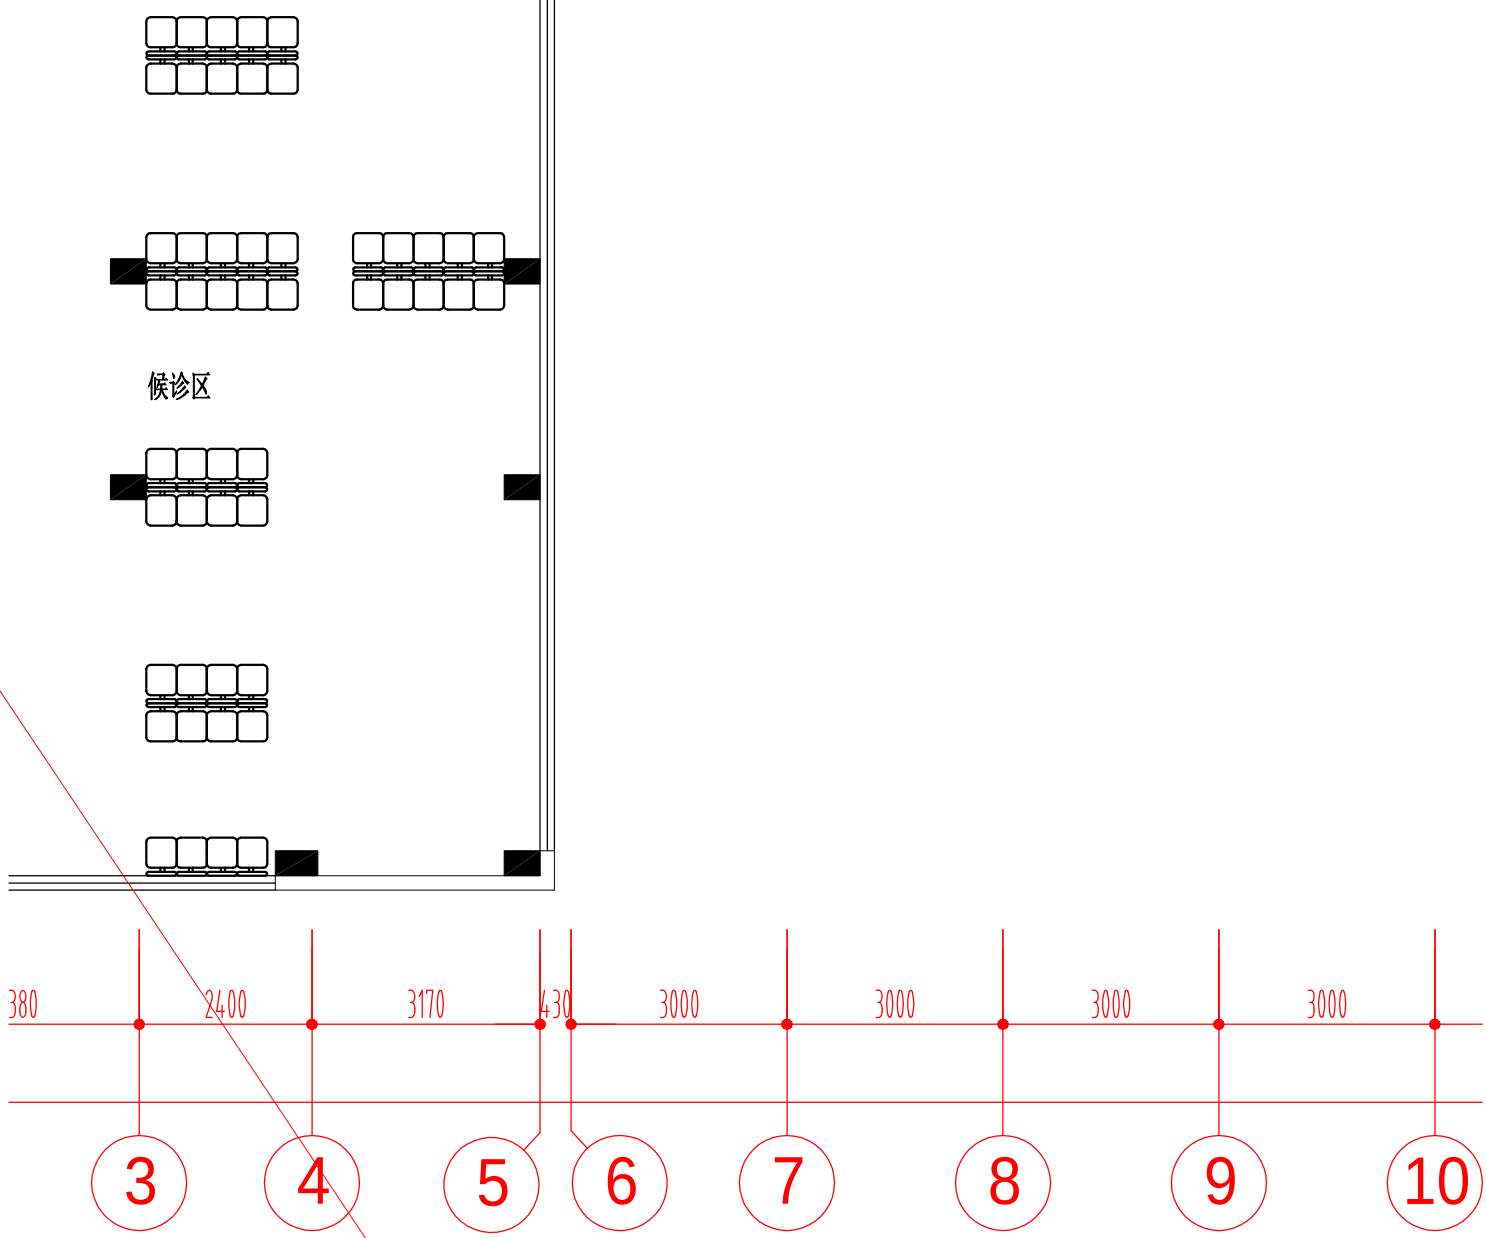

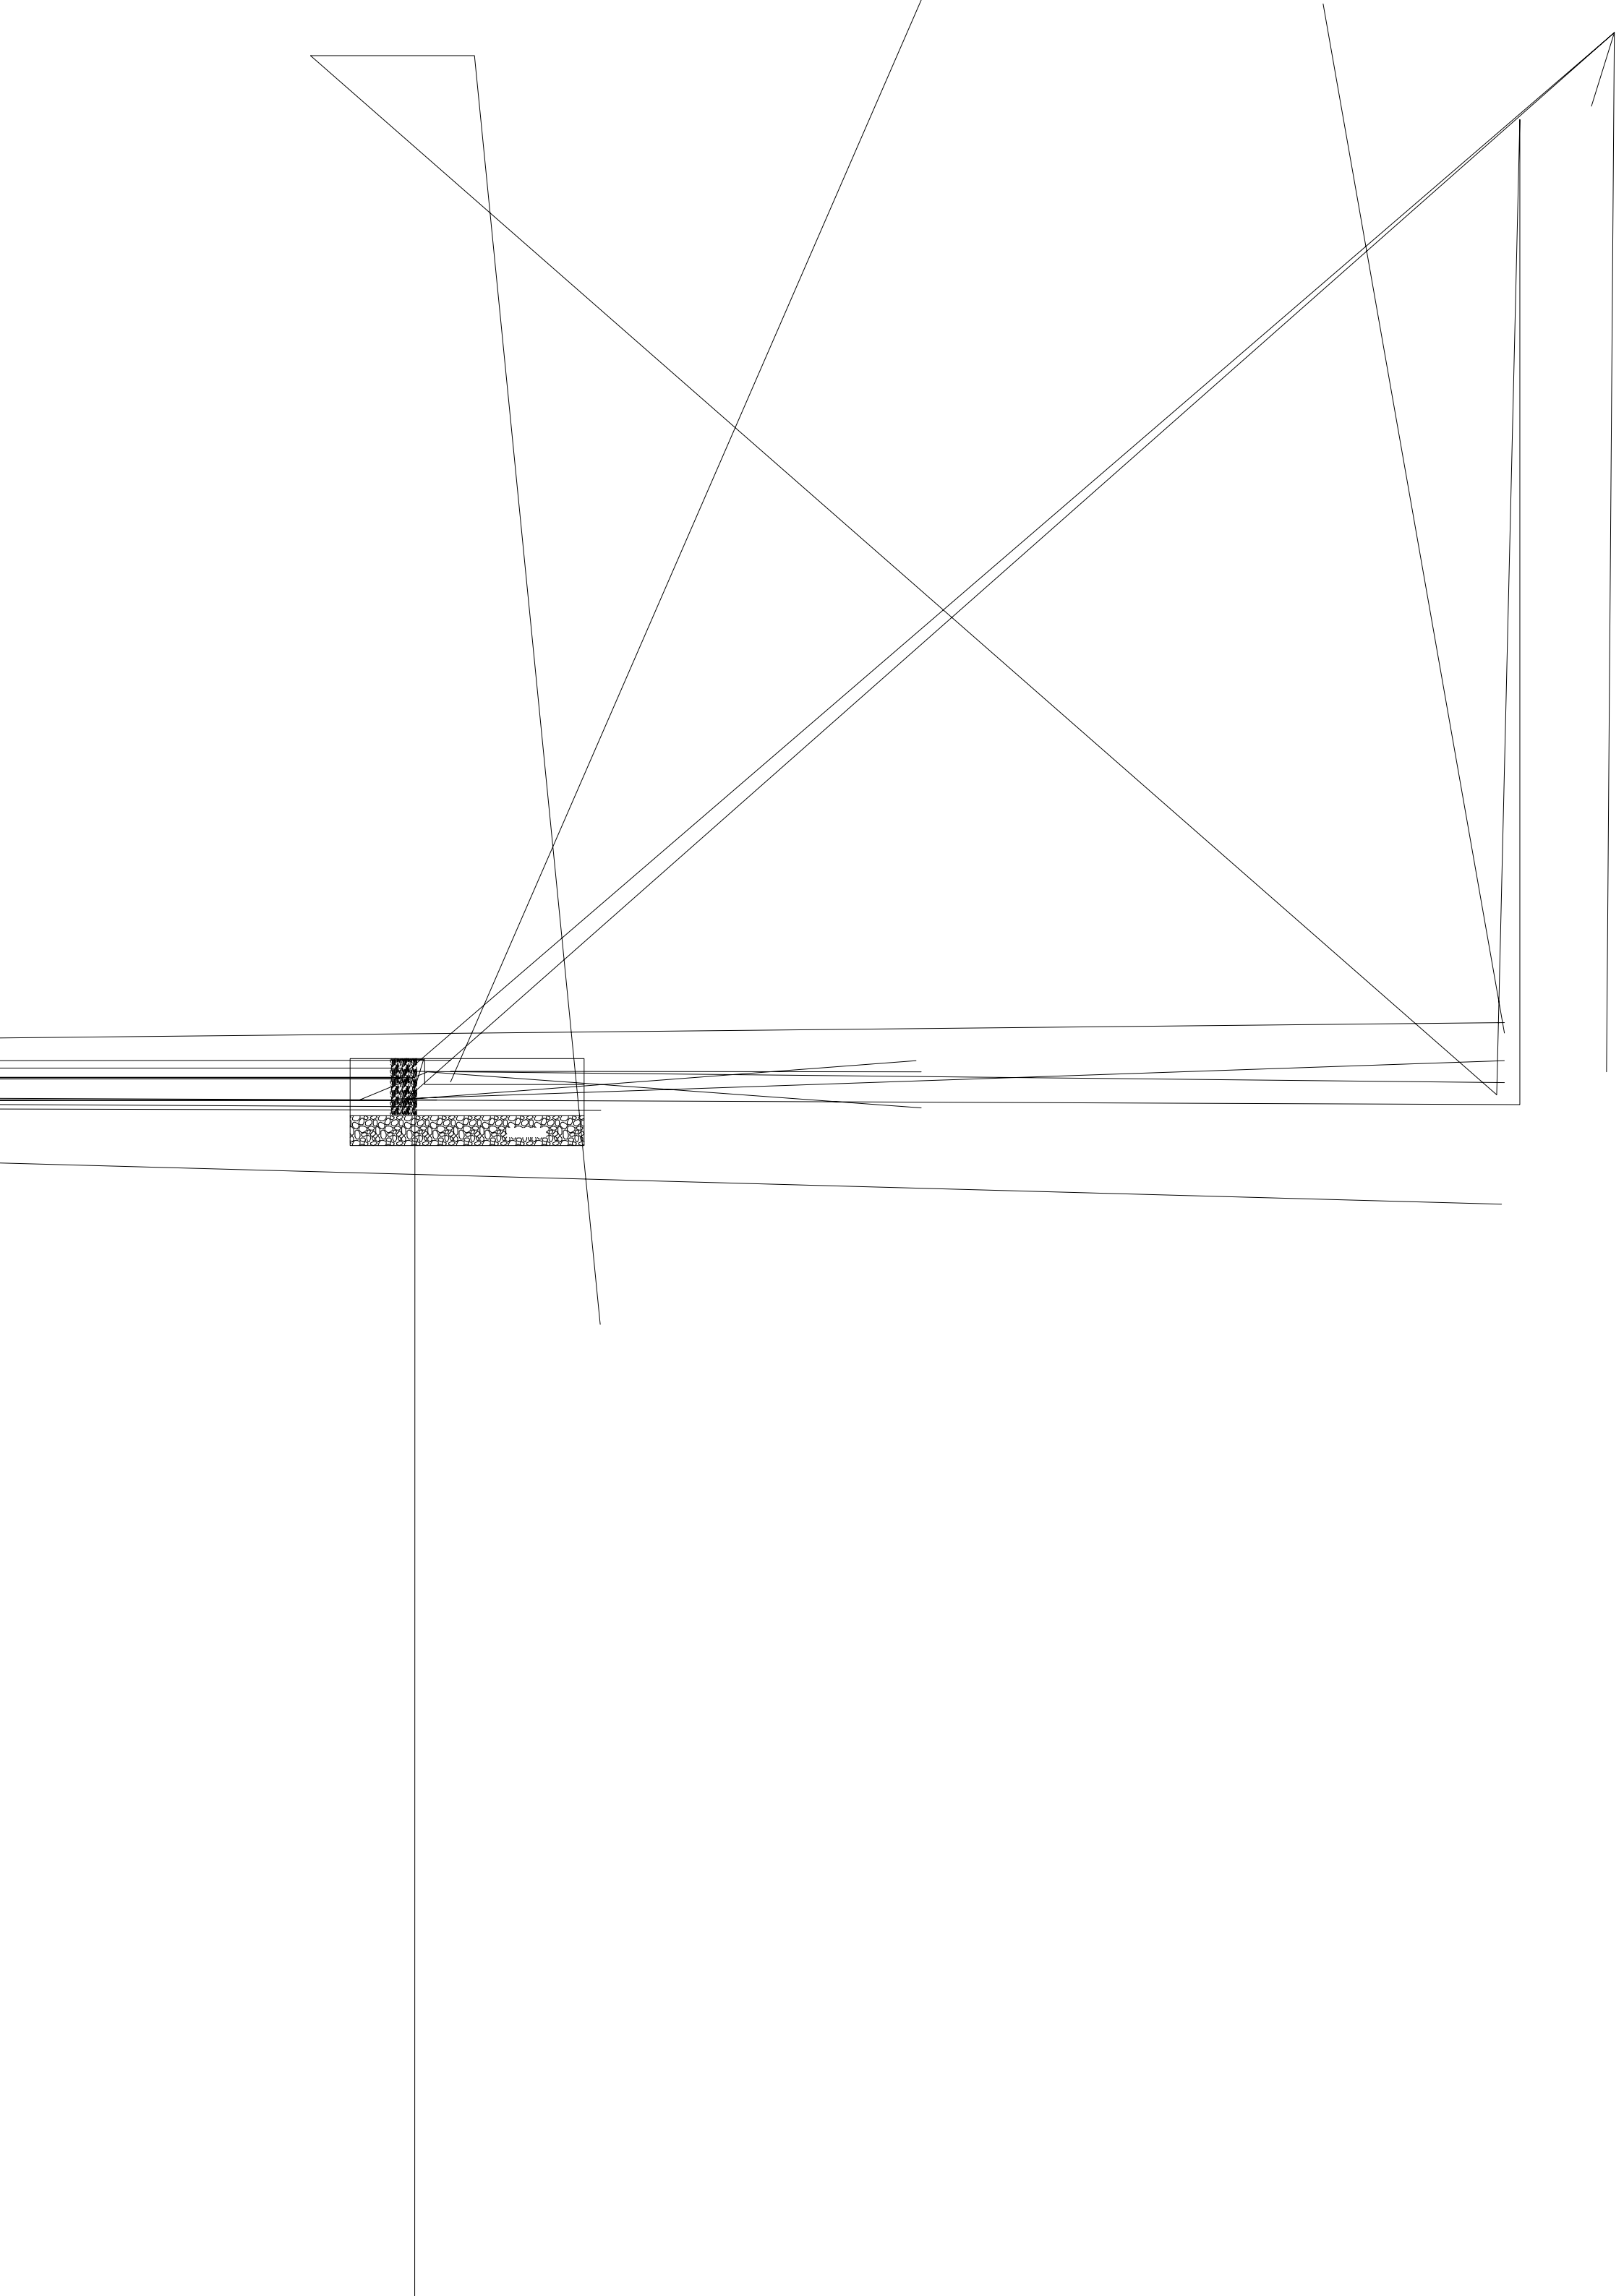

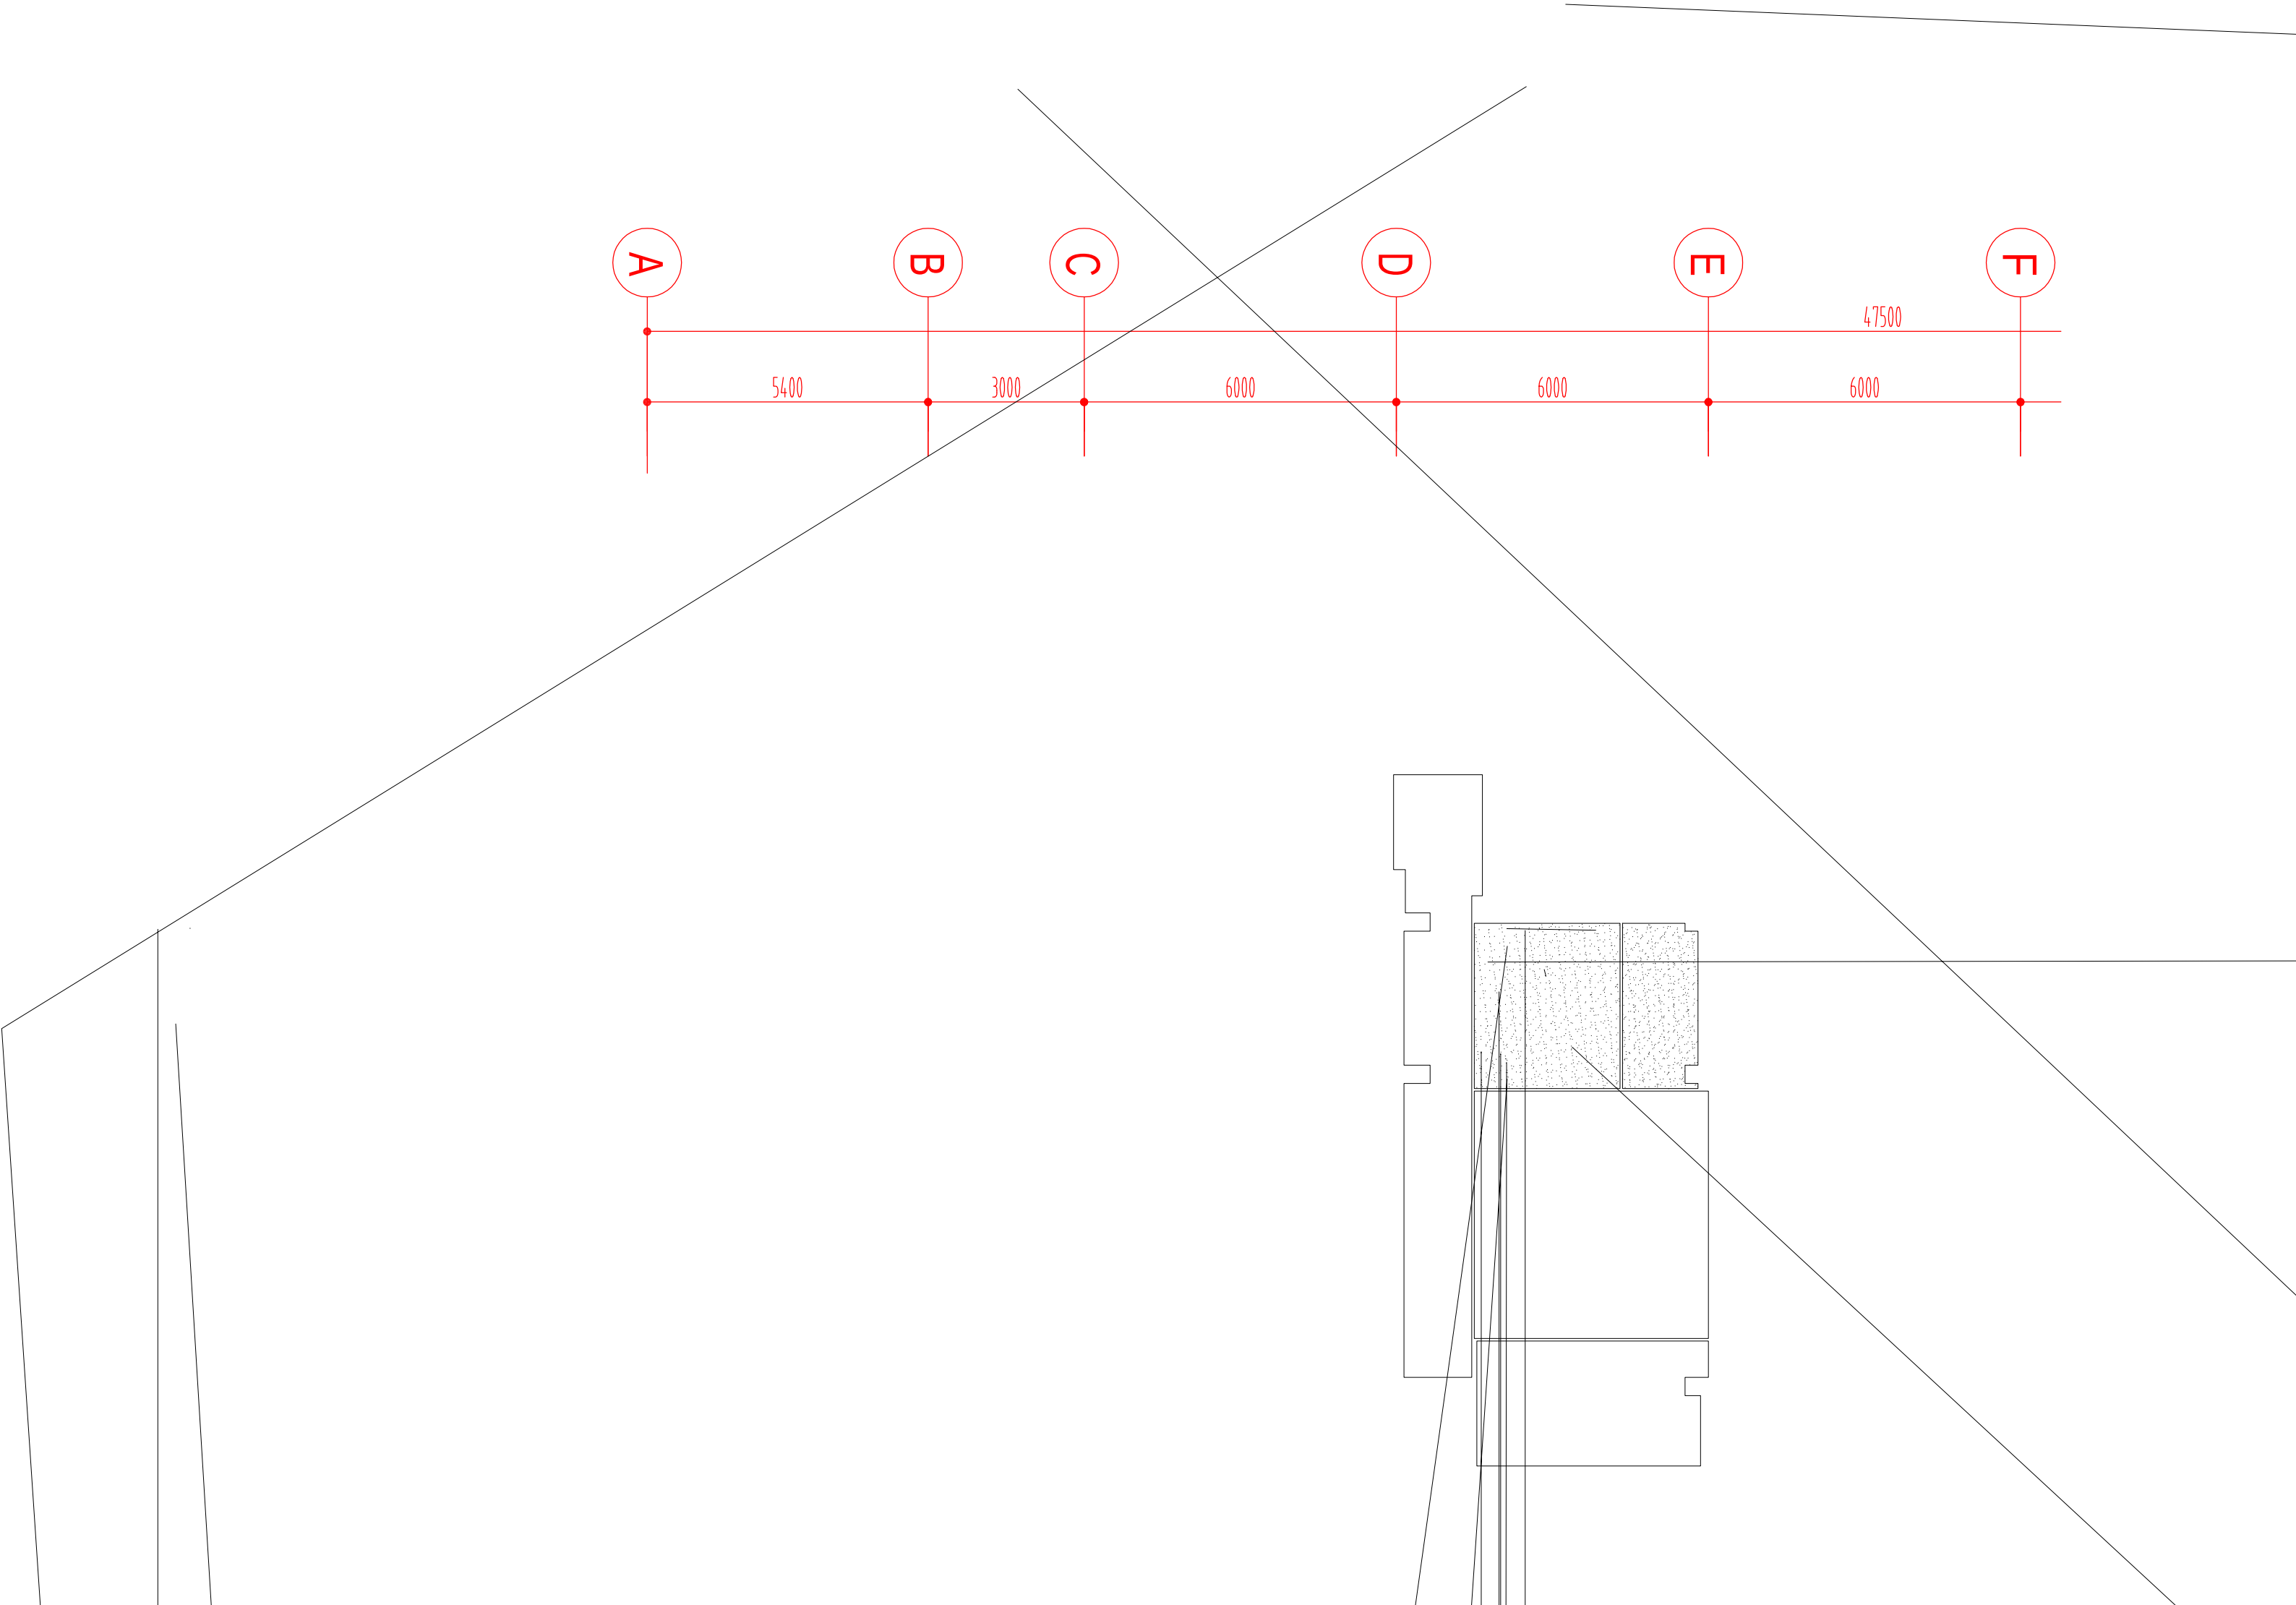
A
B
C
D
E
F
47500
5400
3000
6000
6000
6000

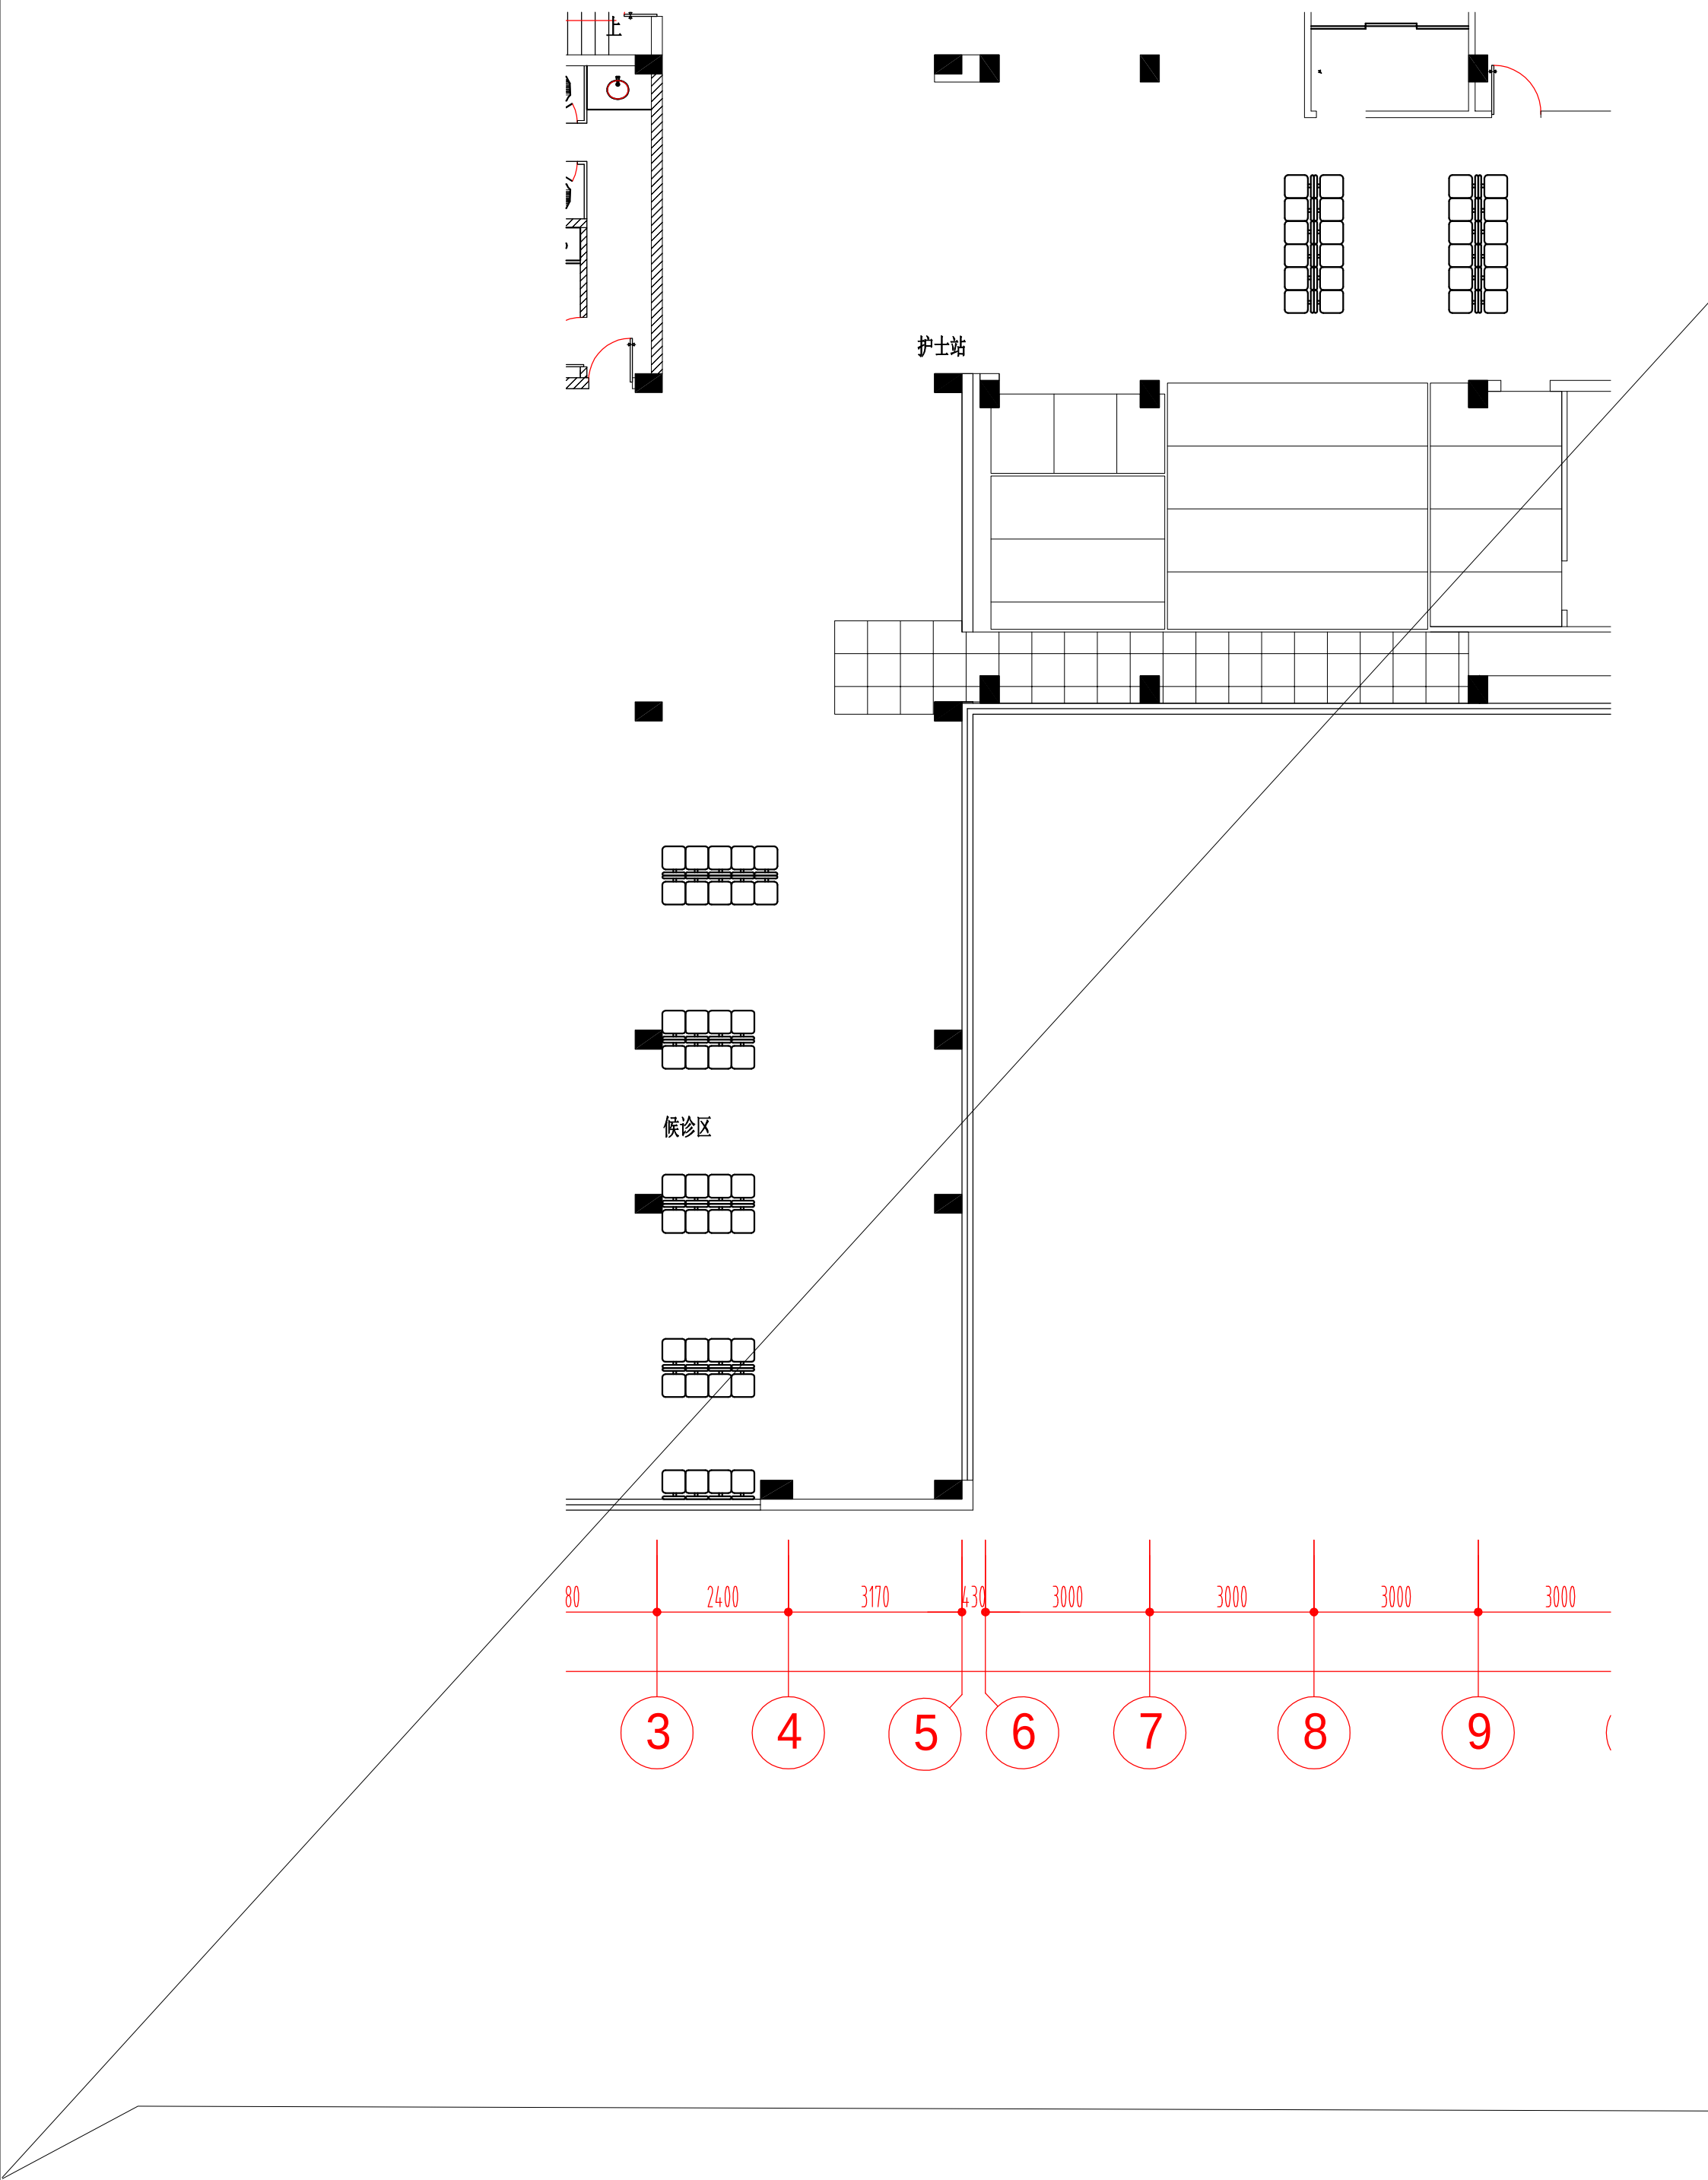
上
护士站
候诊区
80
2400
3170
430
3000
3000
3000
3000
3
4
5
6
7
8
9

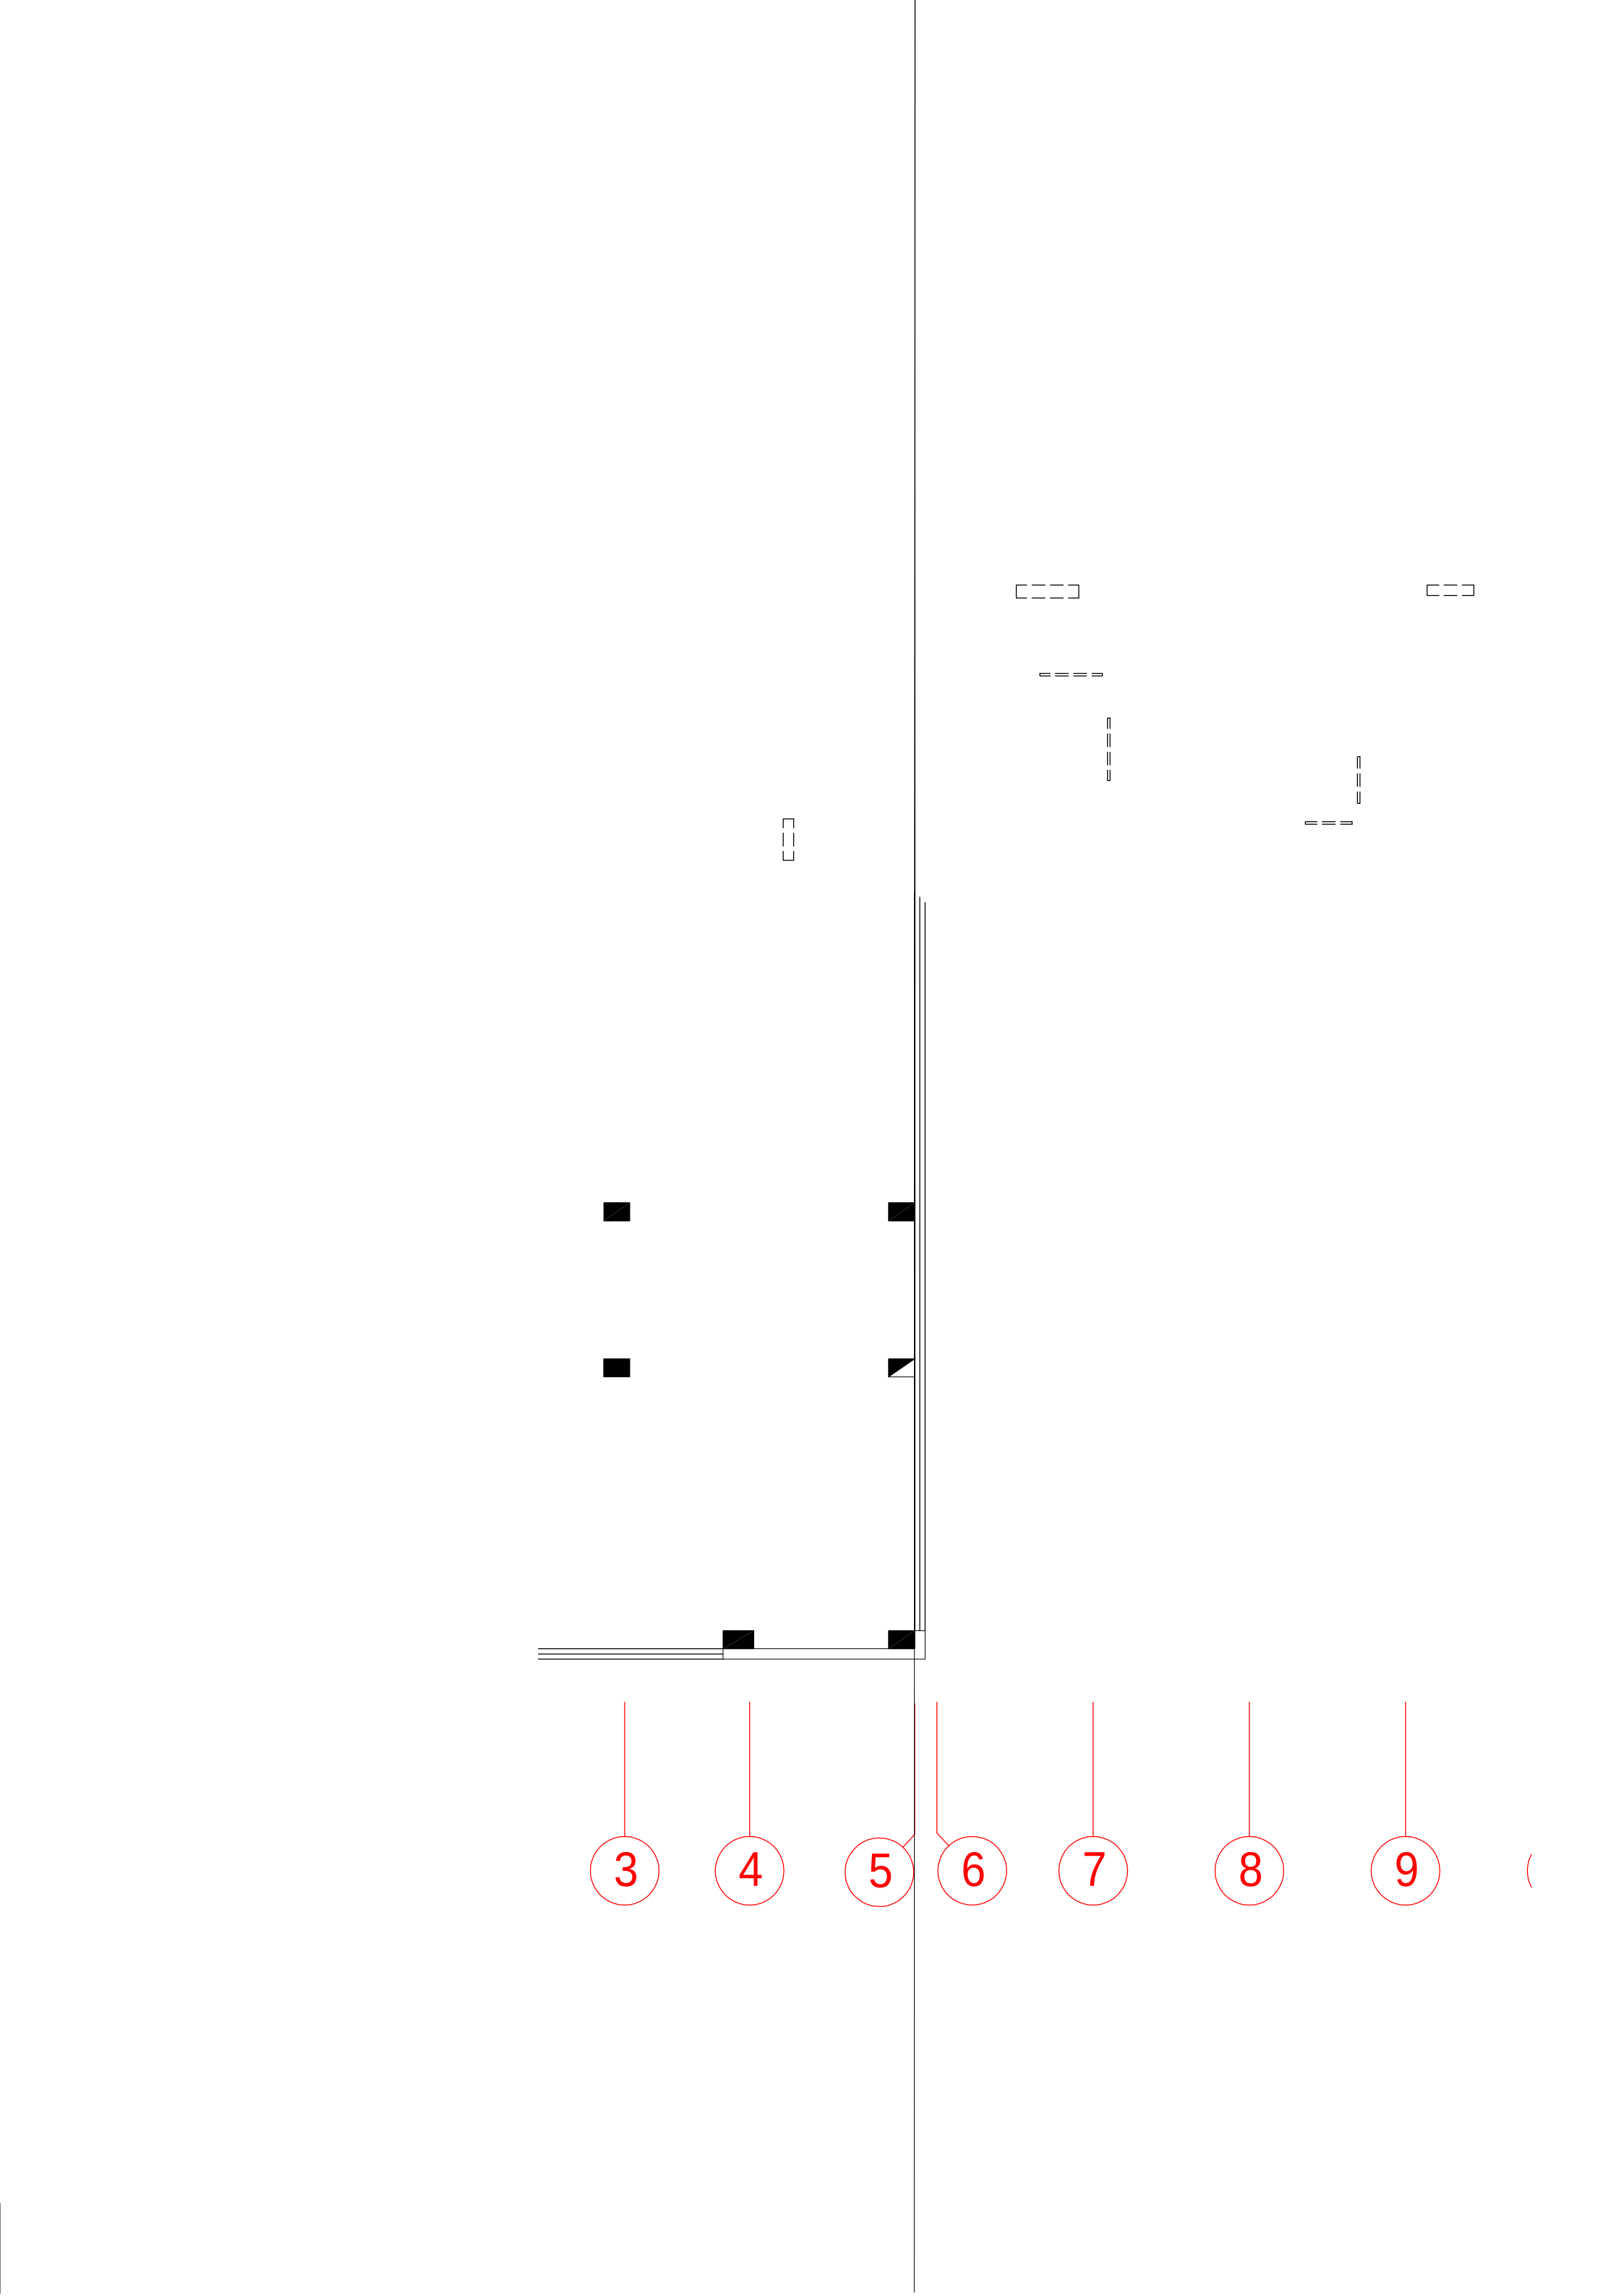
3
4
5
6
7
8
9

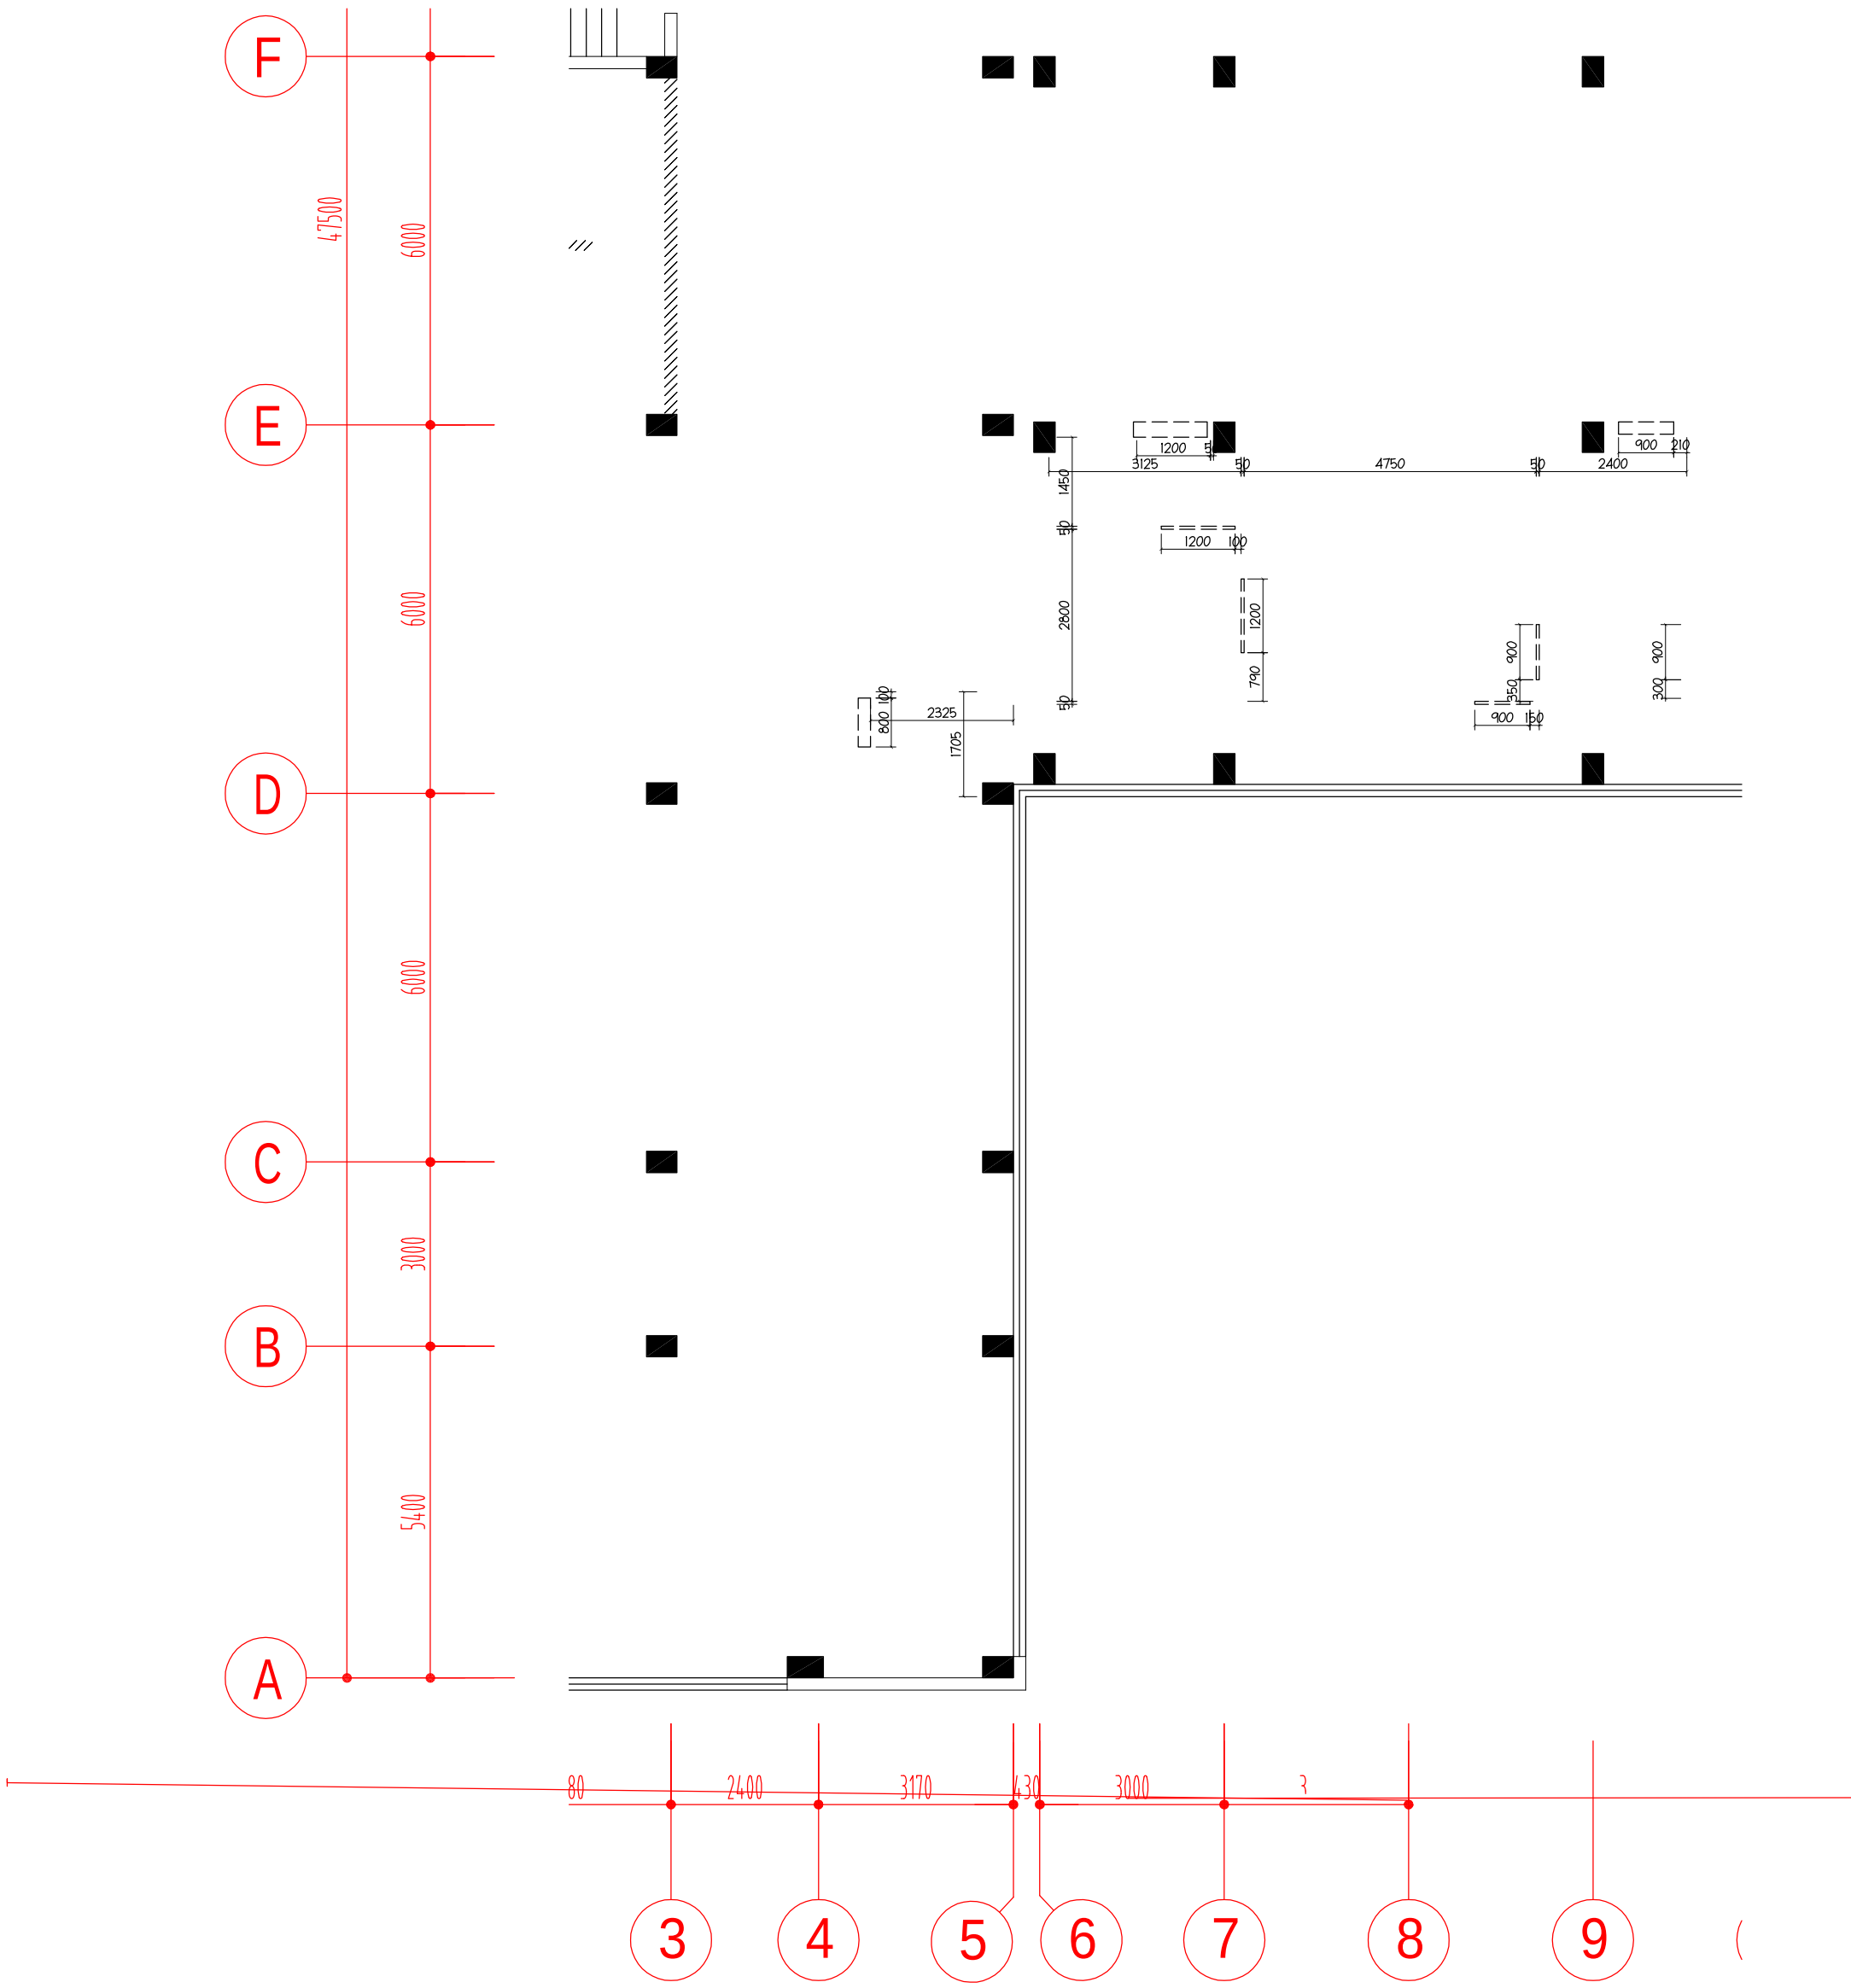
F
E
D
C
B
A
4750
6000
6000
6000
3000
5400
1200
3125
50
4750
50
2400
900
210
1450
50
1200
100
2800
1200
790
900
350
900
150
900
300
100
800
2325
1705
80
2400
3170
430
3000
3
3
4
5
6
7
8
9